



SAINT-RAPHAEL (83700)



Appartement


Type : T4

Bâtiment : E

Escalier : 2

Etage : 1er


Lot : E 211

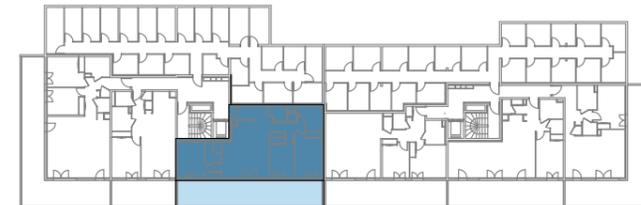

PLAN DE PRE-COMMERCIALISATION

Tableau des surfaces

Nom	Surface
Hall	5.00 m ²
Séjour / cuisine	26.40 m ²
Chambre 1 + Pl.	12.90 m ²
Chambre 2 + Pl.	10.50 m ²
Chambre 3 + Pl.	13.10 m ²
Salle de bains + Pl.	6.70 m ²
Salle d'eau / Wc	3.60 m ²
Wc	2.40 m ²
Dégagement + Pl.	4.80 m ²
Total surface habitable	85.40 m²
Terrasse	38.70 m ²
Total des surfaces	111.30 m²

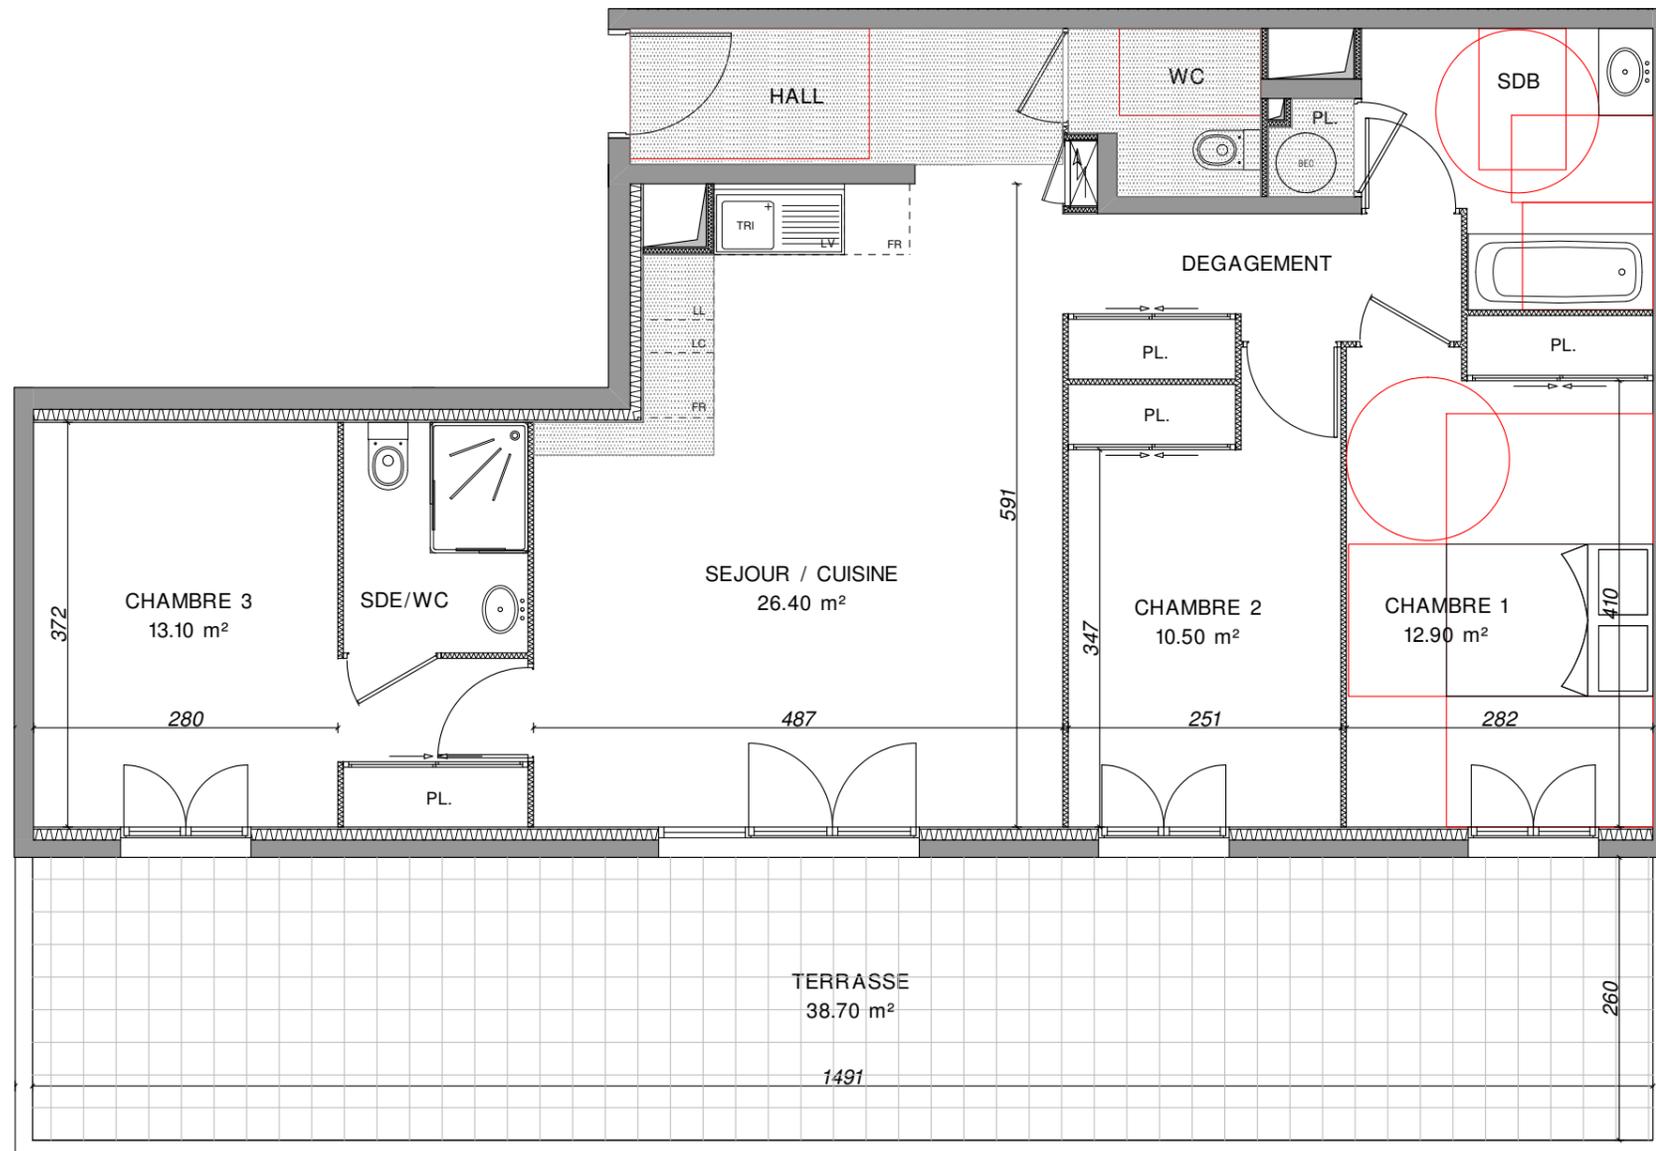

Légende

- Faux-plafond / Sofite
- Hauteur sous faux-plafond
- Emplacement évier
- Emplacement cuisson
- Emplacement réfrigérateur
- Emplacement lave-linge
- Emplacement lave-vaisselle
- Linéaire complémentaire
- Recyclage
- Gaine
- Tableau électrique
- F. Fenêtre
- F.OB. Fenêtre Oscillo-battant
- P.F. Porte-fenêtre
- PL. Placard
- VR Volet roulant
- VRE Volet roulant électrique
- Sèche-serviette
- Ballon d'eau chaude

Nota

Des modifications sont susceptibles d'être apportées à ce plan en fonction des nécessités techniques ou réglementaires de la réalisation, tant en ce qui concerne les dimensions libres que l'équipement.

Les indications de ce plan sont essentielles mais prévisionnelles. Les surfaces indiquées sont approximatives au sens de l'article L261-15 et R261-31 du CCH dans la limite d'un seuil de 5%.

Les retombées, soffites, faux-plafonds, canalisations, radiateurs, ainsi que l'emplacement des équipements sont figurés à titre indicatif.

Les plantations éventuelles ne sont pas contractuelles. L'équipement électroménager et mobilier hors marché sont représentés en pointillés à titre indicatif.

Les aménagements des terrasses et loggias sont représentés à titre indicatif, ils ne sont pas fournis avec le logement.

Finitions des terrasses et loggias : Se reporter aux notices descriptives.

Hauteur sous-plafond des pièces sans mention particulière 2.50m.

Références internes

N° de lot commercial : E 211

Code opération : 77581

Indice : 0

Date : 15/03/2023

