




LE PALAZZO
29 Avenue Simone Veil
06200 NICE

L'ESCALE

Chemin Notre Dame 06620 GOLFE JUAN

LOCALISATION

Bâtiment 3 / 3ème étage

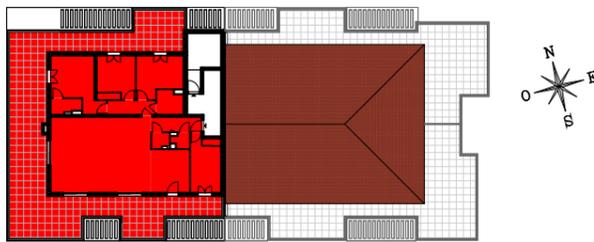

N° 3-301 - 5 pièces

TABLEAU DES SURFACES

ENTREE	5.49 m ²
SEJOUR	54.88 m ²
CUISINE	12.10 m ²
CHAMBRE 1	16.15 m ²
CHAMBRE 2	12.31 m ²
CHAMBRE 3	13.04 m ²
CHAMBRE 4	12.39 m ²
SALLE DE BAIN	4.57 m ²
DOUCHE / WC	3.19 m ²
WC	1.95 m ²
DEGAGEMENT	5.04 m ²
RANGEMENT	1.83 m ²

SURFACE HABITABLE 142.94 m²


TERRASSE 121.63 m²

SURFACE EXTERIEURE 121.63 m²

LEGENDE PF : Porte fenêtre — : Limite du sous-sol
F : Fenêtre GC : Garde corps
VR : Volet roulant

Date : 01/12/2022

Indice :

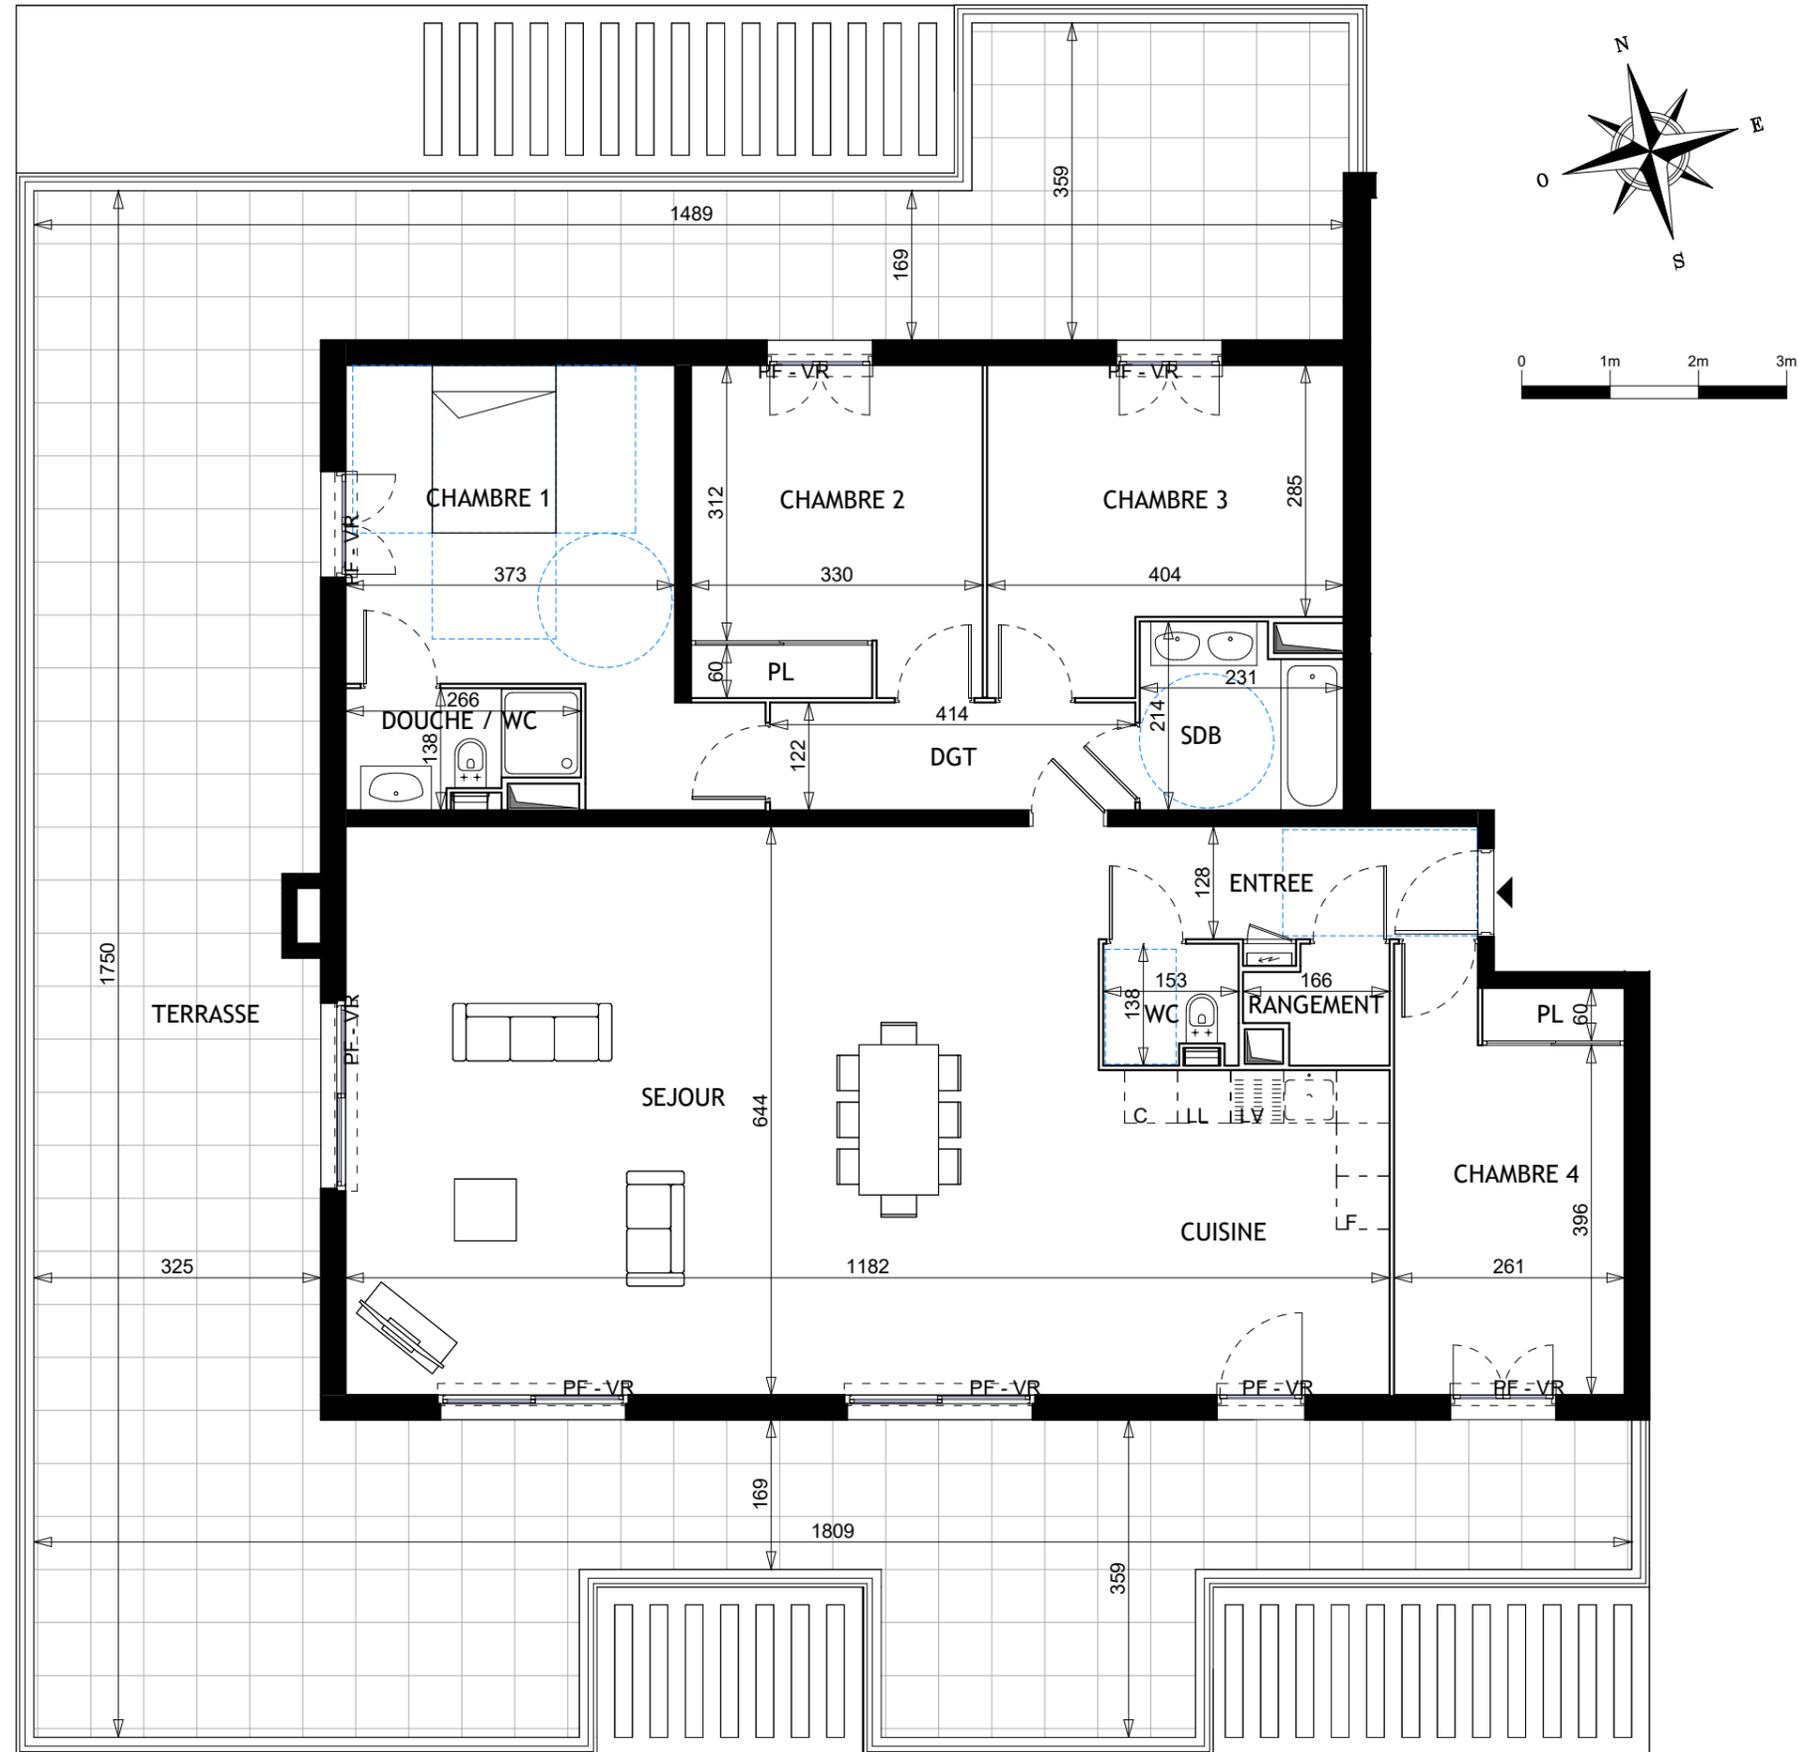

La disposition des équipements est donnée à titre indicatif. Les surfaces et les cotes indiquées sont approximatives. Les retombées, soffites, faux plafonds, canalisations ne sont pas toujours figurés sur ce plan. Le total de la surface de la pièce est calculé avec le placard. La société se réserve la possibilité d'apporter à ce plan les modifications dues à des impératifs d'ordre technique ou administratif.




LE PALAZZO
29 Avenue Simone Veil
06200 NICE

L'ESCALE

Chemin Notre Dame 06620 GOLFE JUAN

LOCALISATION

Bâtiment 3 / 3ème étage

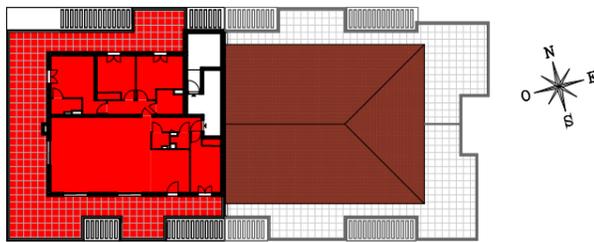

N° 3-301 - 5 pièces

TABLEAU DES SURFACES

ENTREE	5.49 m ²
SEJOUR	54.88 m ²
CUISINE	12.10 m ²
CHAMBRE 1	16.15 m ²
CHAMBRE 2	12.31 m ²
CHAMBRE 3	13.04 m ²
CHAMBRE 4	12.39 m ²
SALLE DE BAIN	4.57 m ²
DOUCHE / WC	3.19 m ²
WC	1.95 m ²
DEGAGEMENT	5.04 m ²
RANGEMENT	1.83 m ²

SURFACE HABITABLE 142.94 m²



TERRASSE 121.63 m²

SURFACE EXTERIEURE 121.63 m²

LEGENDE PF : Porte fenêtre — : Limite du sous-sol
F : Fenêtre GC : Garde corps
VR : Volet roulant

Date : 01/12/2022

Indice :

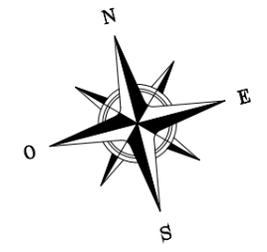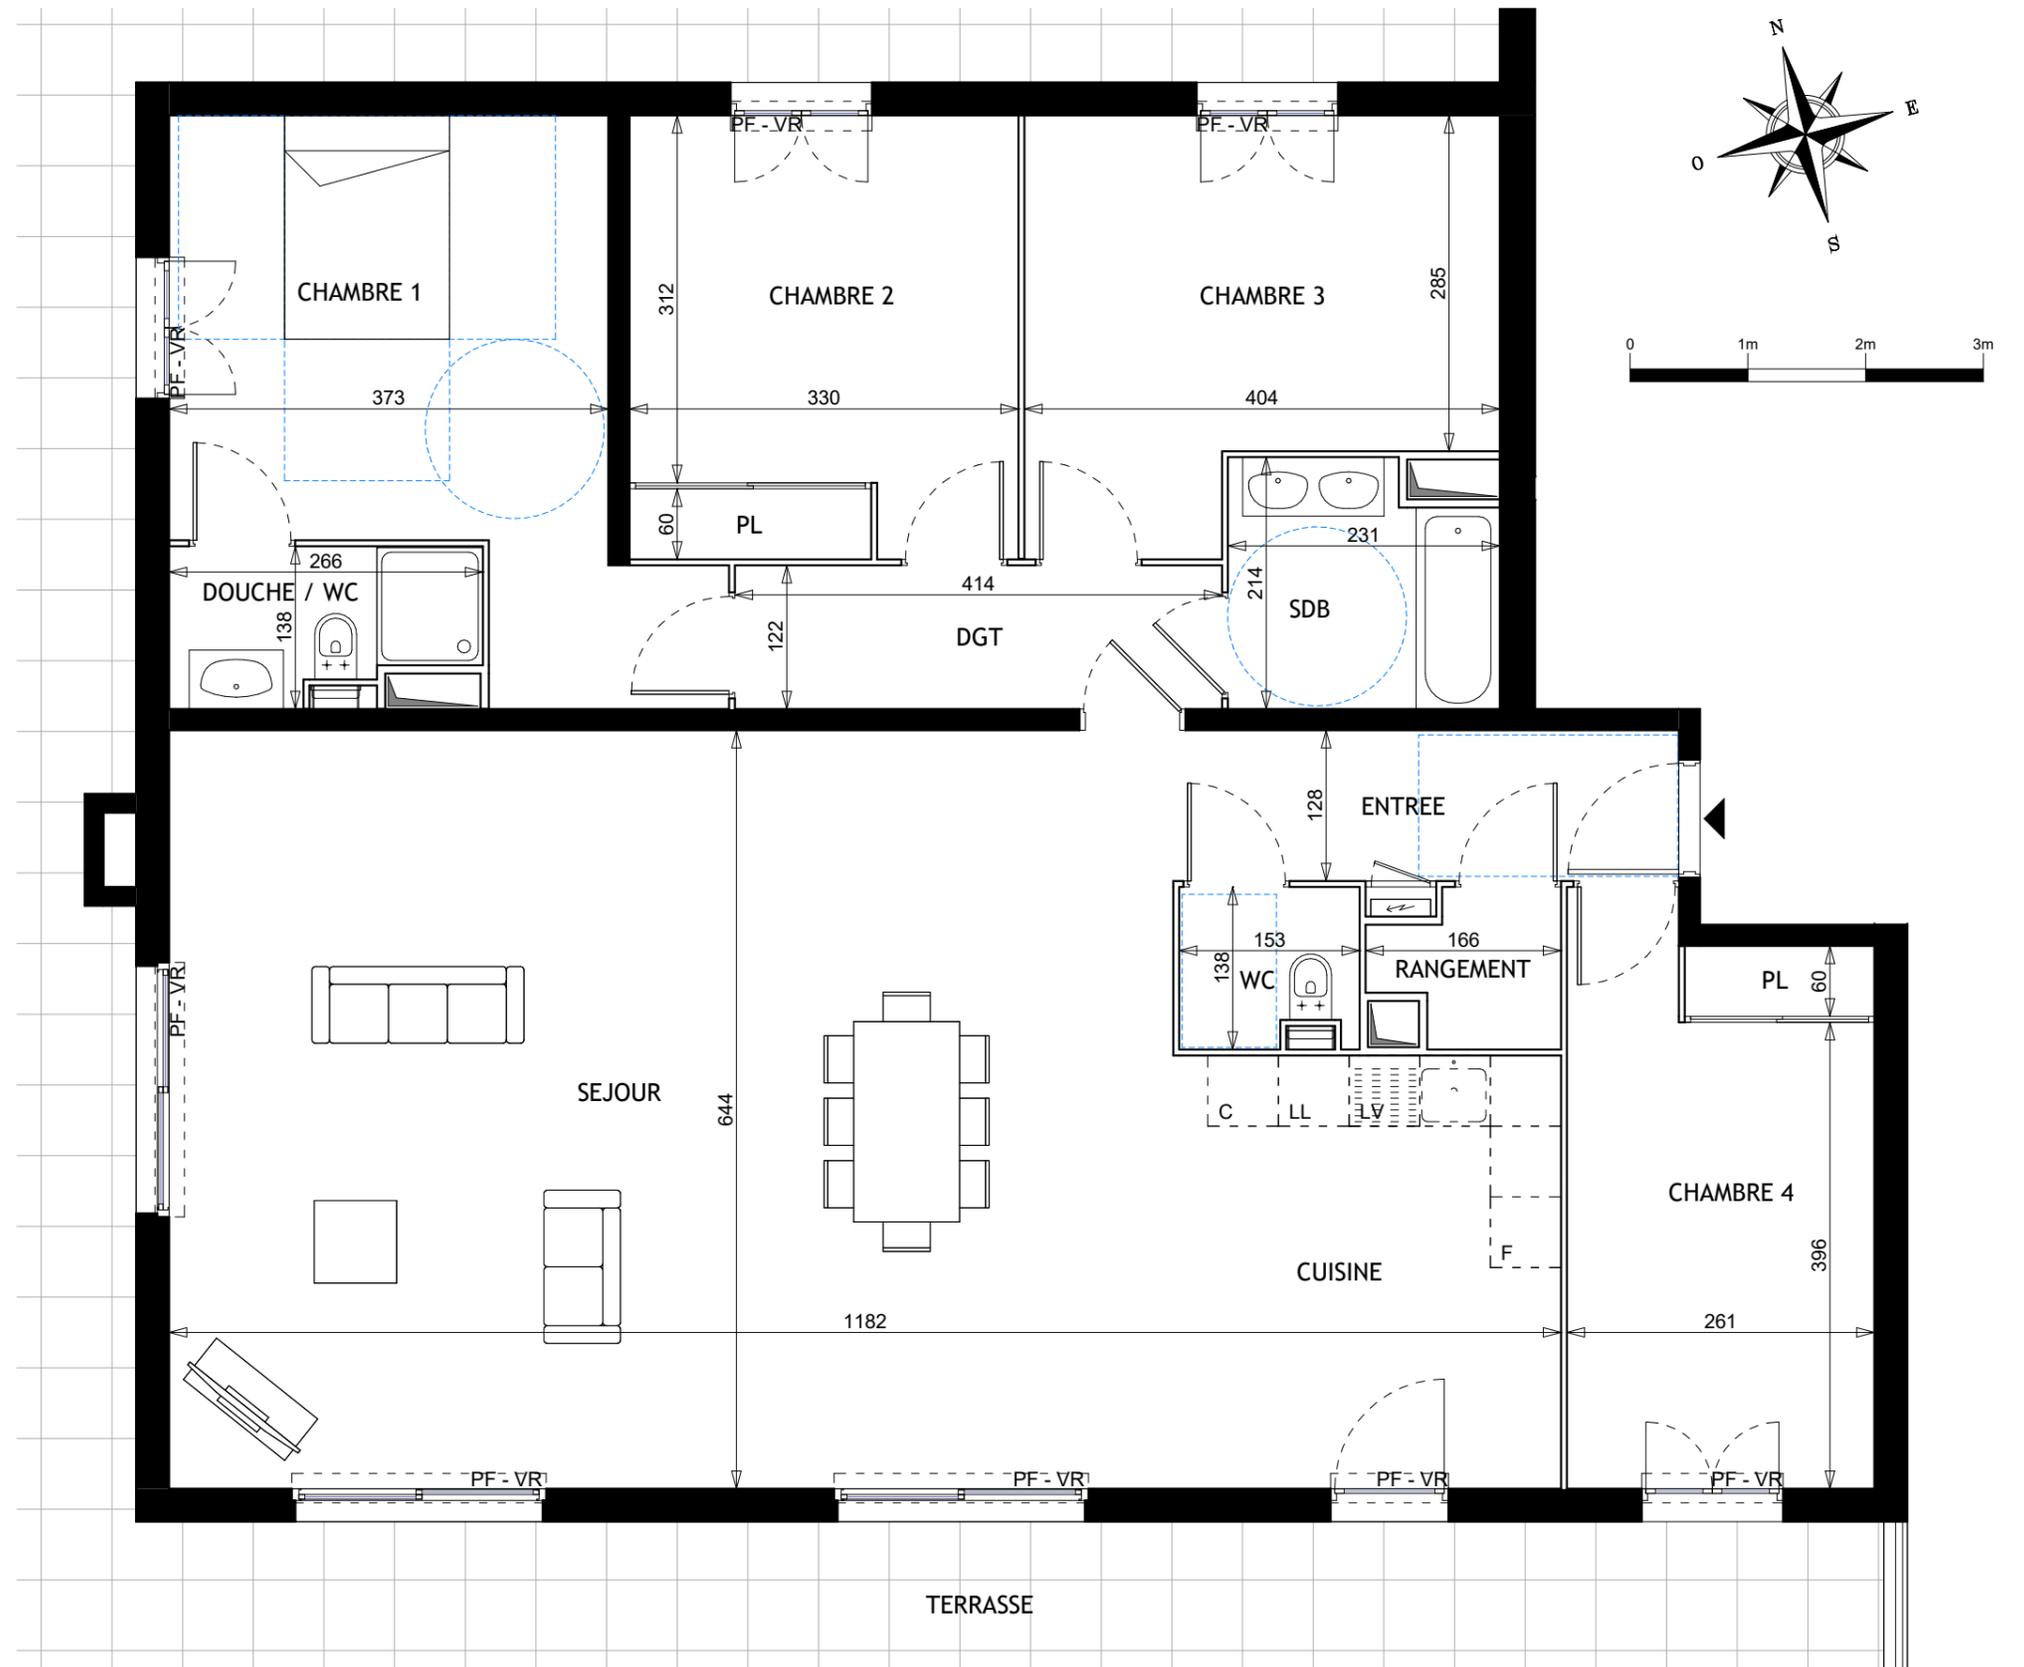

La disposition des équipements est donnée à titre indicatif. Les surfaces et les cotes indiquées sont approximatives. Les retombées, soffites, faux plafonds, canalisations ne sont pas toujours figurés sur ce plan. Le total de la surface de la pièce est calculé avec le placard. La société se réserve la possibilité d'apporter à ce plan les modifications dues à des impératifs d'ordre technique ou administratif.