


NICETORIA

137 BD DES JARDINIERERS - 06200 NICE

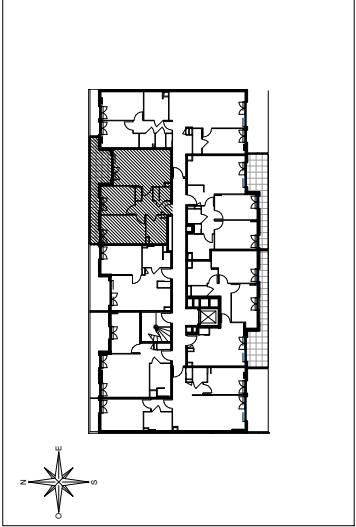

HALL 5


Appartement de 3 pièces
N° 512 au 1er Étage
PLAN REVERSIBILITE PMR

ENTREE	7,04 m²
SEJOUR / CUISINE	20,51 m²
CHAMBRE 1	12,44 m²
CHAMBRE 2	9,43 m²
SALLE DE BAINS	5,35 m²
WC	2,33 m²
SURFACE TOTALE HABITABLE	57,09 m²
TERRASSE	12,75 m²
SURFACE TOTALE PRIVATIVE	69,85 m²

LEGENDE			
LL	LAVE-LINGE	CUI	BLOC CUISSON
LV	LAVE-VAISSELLE	F	REFRIGERATEUR
MP	MODULE PACK (SI PACK PAV OU PAL ACHETE EN SUPPLEMENT)	LC	LINEAIRE COMPLEMENT. (EXIGENCE NF HABITAT)
AV	ALLEE VITREE	VR	VOLET ROULANT
GC	ESPACE TECH. ELEC. DU LOGEMENT	ETEL	ESPACE TECH. ELEC. DU LOGEMENT
	SOFFITE		RADIATEUR
	RETOMBEE DE POUTRE		SECHE-SERVETTE

Hauteur sous plafond des pièces principales sauf mention particulière : 2.50m

0 0,5 1m Echelle	05/2022	Indice A
---------------------------	---------	----------

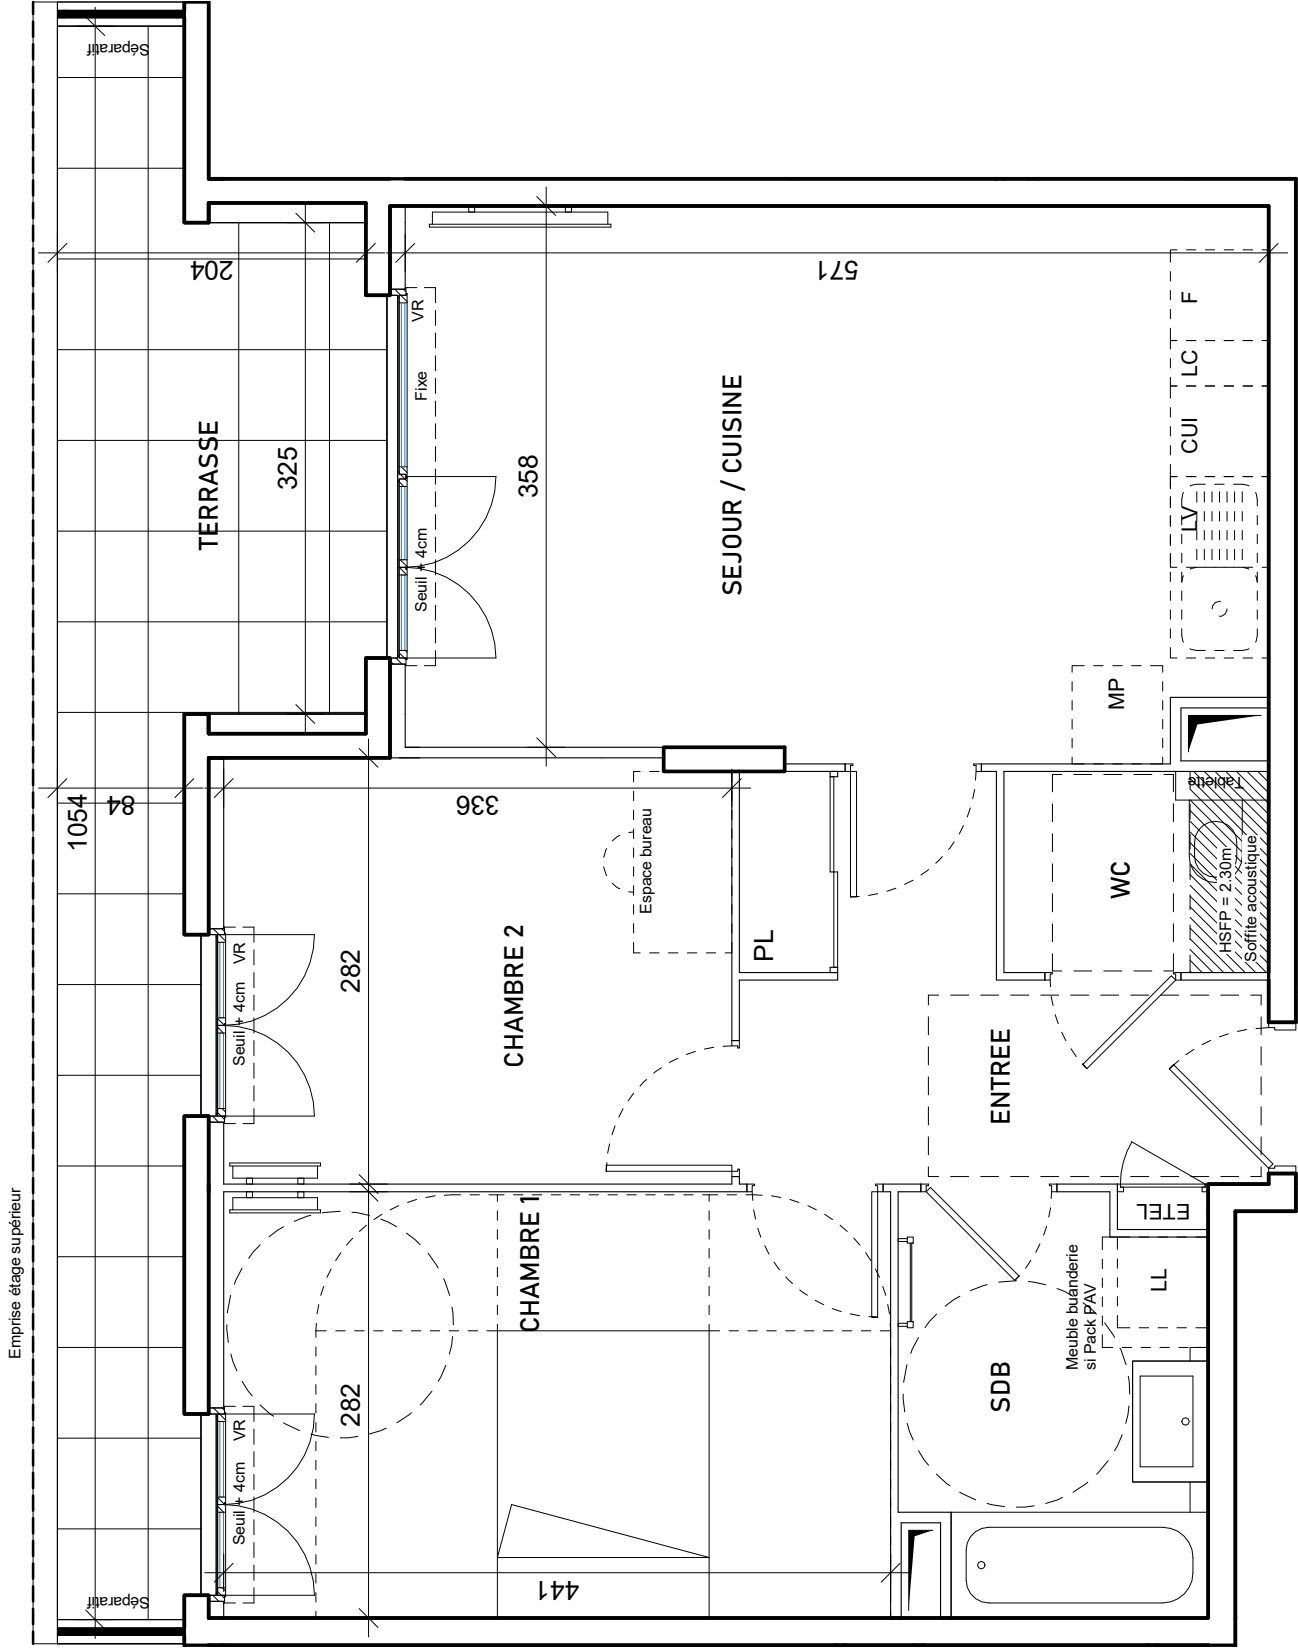

N° 512

DES MODIFICATIONS SONT SUSCEPTIBLES D'ETRE APPORTEES A CE PLAN EN FONCTION DES NECESSITES TECHNIQUES OU REGLEMENTAIRES DE LA REALISATION, TANT EN CE QUI CONCERNE LES DIMENSIONS LIBRES, QUE L'EQUIPEMENT, LES SURFACES, LES HAUTEURS SOUS PLAFOND ANSI QUE LES HAUTEURS DE SEUILS OU D'ALLEGES INDIQUEES SONT APPROXIMATIVES. LES RETOMBES, SOFFITES, FAUX PLAFONDS, TRAPPES DE VISTES, AINSI QUE L'EMPLACEMENT DES DESCENTES D'EAUX PLUVIALES, DES EQUIPEMENTS SANITAIRES NE SONT PAS TOUS FIGURES OU LE SONT A TITRE INDICATIF. LE NOMBRE, LA TAILLE ET L'EMPLACEMENT DES RADIATEURS SONT DONNES A TITRE INDICATIF ET SERONT PRECISES APRES ETUDE THERMIQUE, AUCUN ELEMENT DE CUISINE N'EST FOURNI HORS ACHAT PACK.