


FAMILLE PASSION IV STUD' AVENUE


Route Départementale 98 - 83160 LA VALETTE DU VAR

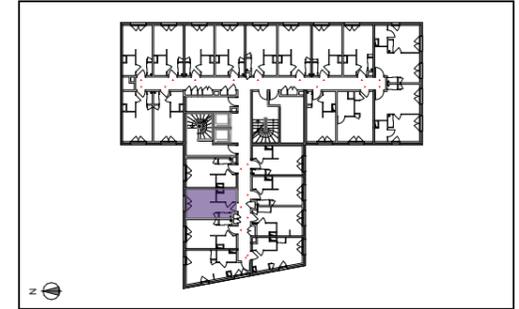

BÂTIMENT C

Appartement T1
n° C 421 Étage R+4

Pièce à vivre	15,71 m ²
Salle d'eau / WC	3,10 m ²
SURFACE TOTALE HABITABLE	18,81 m²

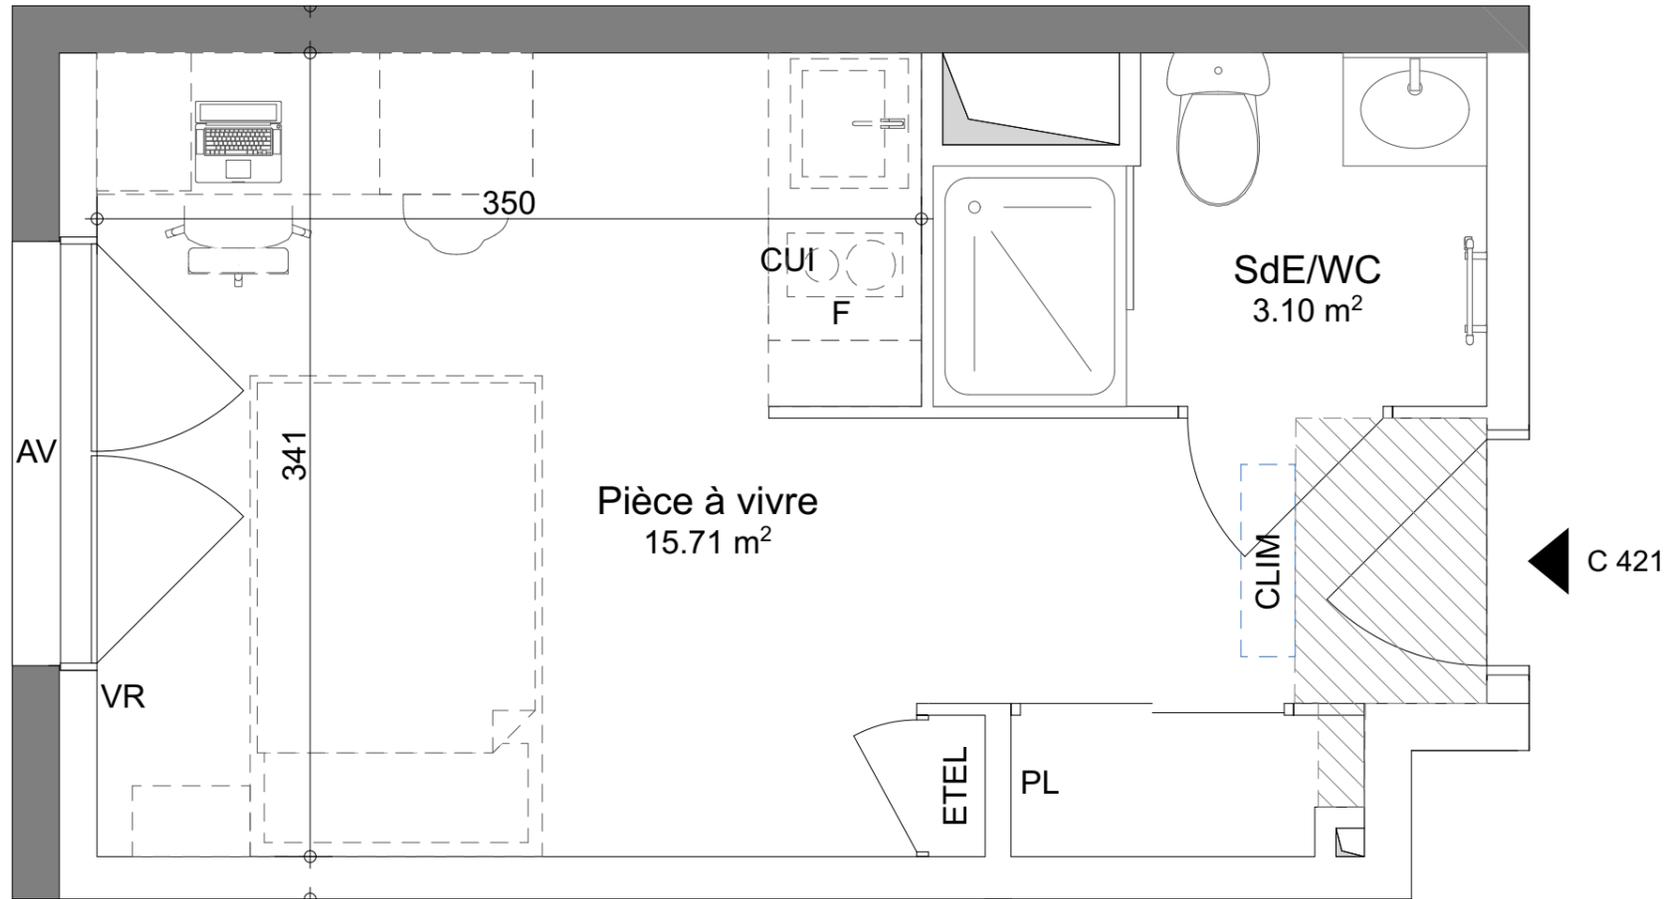

◀ C 421

LEGENDE	
CUI	BLOC CUISSON
F	RÉFRIGÉRATEUR
PL	PLACARD
AV	ALLEGE VITREE
GC	GARDE-CORPS
VR	VOLET ROULANT
EDEL	ESPACE TECH. ELEC. DU LOGEMENT
	SOFFITE (HT 2,15m)
	RETOMBÉE DE POUTRE
	SECHE SERVIETTES
	CLIM CLIM / CHAUFFAGE

Hauteur sous plafond des pièces principales sauf mention particulière : 2.50 m

Echelle 1/30e	DATE 12/01/2023	INDICE 1
---------------	-----------------	----------