


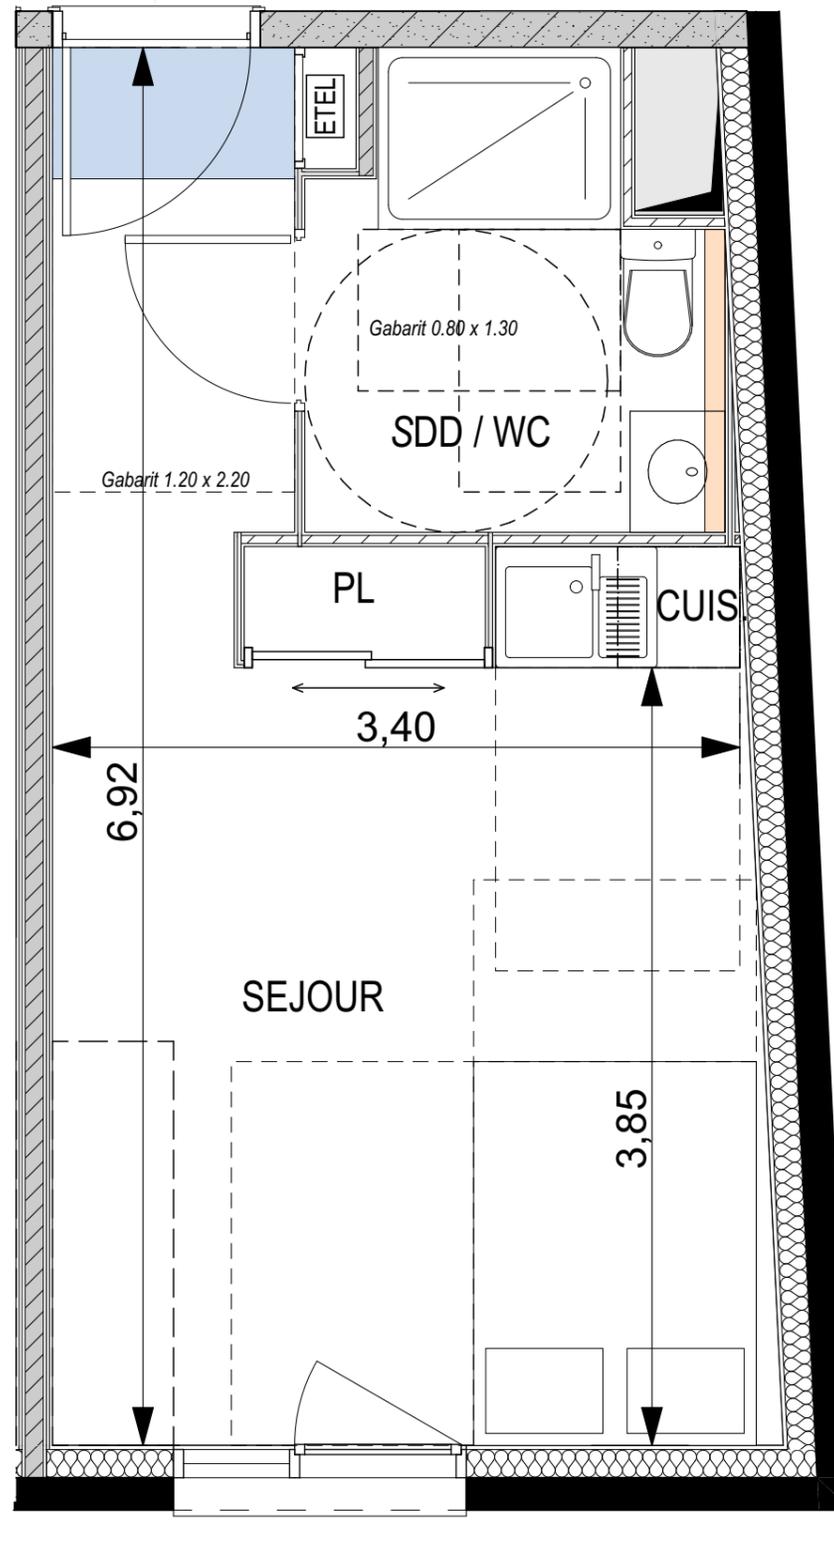

0115



Echelle :




LEGENDE

- Gaine technique
- Espace Technique Electrique
- PL Placard
- Tablette valise
- Masquette
- Gabarit personnes à mobilité réduite

# Le Dix



Plan de repérage

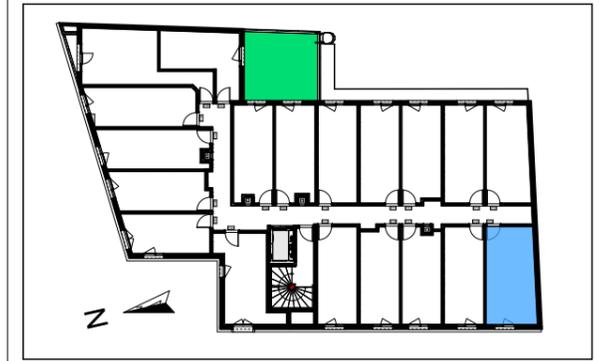

Type	N° de Lot	Etage
T1	0115	R+1
Séjour		18,55
Salle de douche/wc		4,30
<b>Surface habitable :</b>		<b>22,85 m<sup>2</sup></b>

10/04/2023

Ceci est un plan de pré-commercialisation, et non un plan d'exécution. Ce plan est susceptible de modifications en fonction des impératifs techniques de mise en oeuvre, de réalisation tant en ce qui concerne les dimensions libres que l'équipement et l'implantation des faux-plafonds. Les surfaces indiquées sont approximatives, dans le cadre de la législation des ventes en l'état de futur achèvement. Les retombées de poutre, soffites, faux-plafonds, canalisations et convecteurs ne sont pas toujours représentés. Les éléments de mobilier, d'électroménager, d'équipement de cuisine sont figurés à titre indicatif, la description précise figure sur le descriptif commercial.

## Les Belles Années

RÉSIDENCES ÉTUDIANTES