



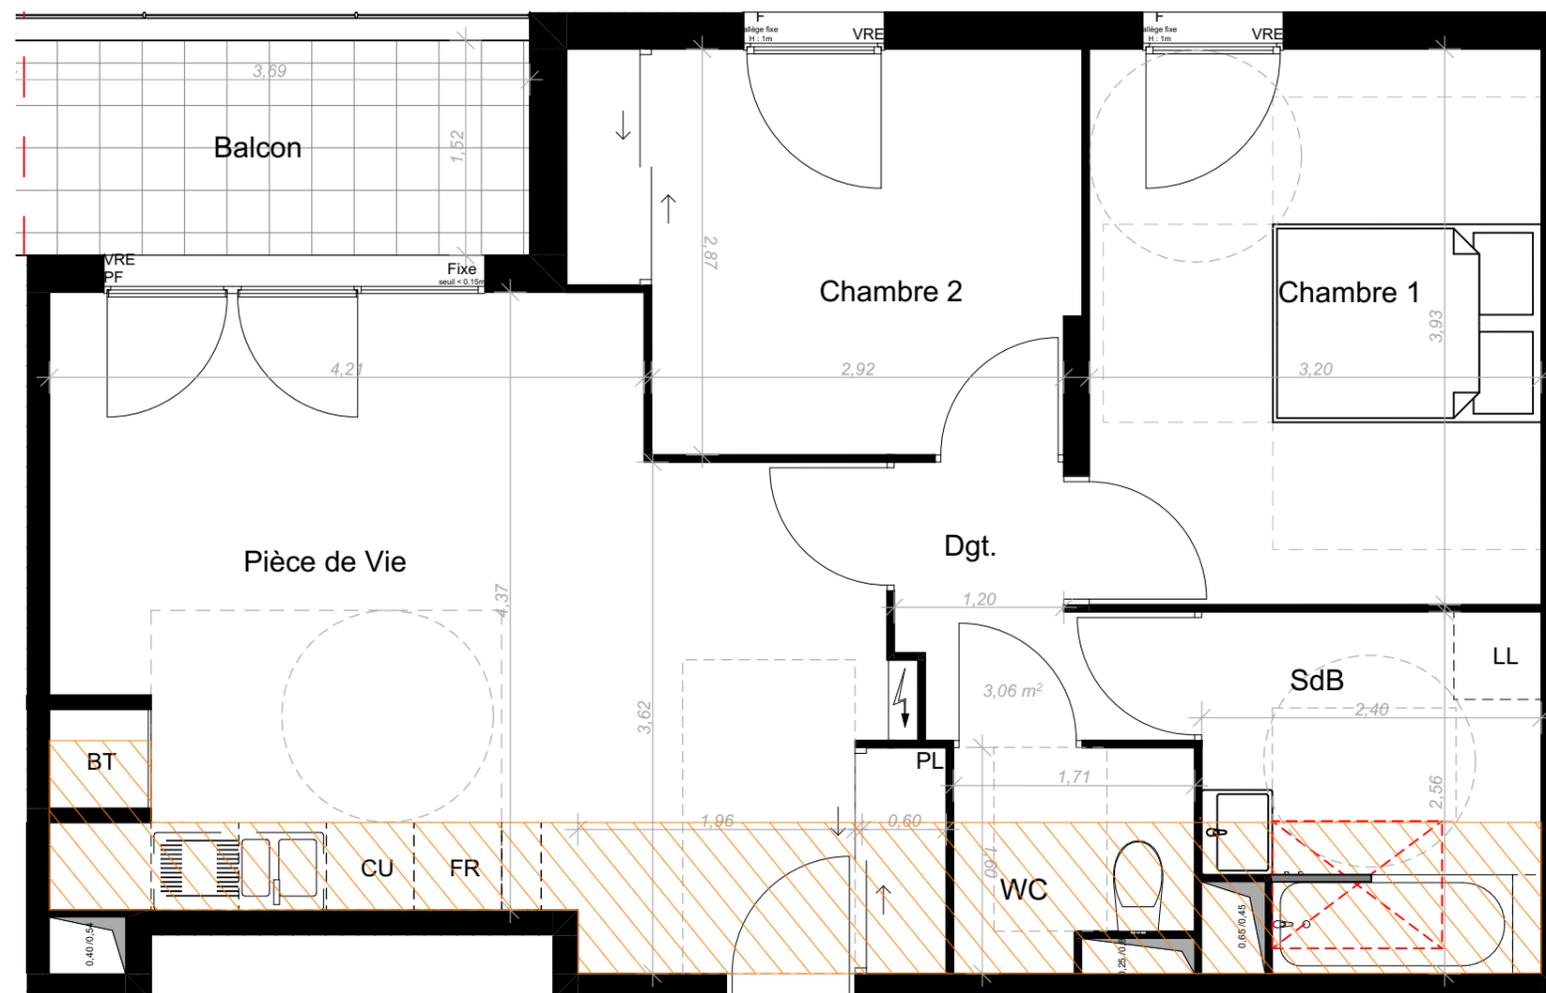

VISUEL NON CONTRACTUEL

Logement n° : 106

Type : T3 Etage : R+1

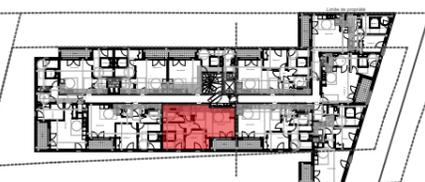

SURFACES HABITABLES

Pièce de vie	25.21m ²
Chambre 1	12.57m ²
Chambre 2 dont surface placard	9.62m ² 1.00m ²
Salle de bain	5.80m ²
Wc	2.48m ²
Dégagement	3.19m ²

SURFACE HABITABLE TOTALE 58.87m²

SURFACES ANNEXES

Terrasse	5.52m ²
Surface totale privative	64.39m²

Echelle : 1/50


Acquéreur PIERREVAL

VISA :

DATE : 25/04/2023

INDICE 1

Nord :

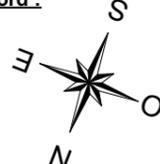

Echelle :



Légende :

	EMPLACEMENT ELEMENT CUISINE		SECHE SERVIETTE
	SOFFITE OU FAUX PLAFOND	CU	CUISSON
	GAINTE TECHNIQUE	F	FENETRE
	GAINTE ELECTRIQUE	FR	REFRIGERATEUR
	DOUCHE PMR 90 X 120	LV	LAVE VAISSELLE
	CARRELAGE SUR PLOTS	LL	LAVE-LINGE
	BALLON THERMODYNAMIQUE	PF	PORTE-FENETRE
		VRE	VOLET ROULANT
		GC	GARDE CORPS

Notas : Le présent document exprime la configuration générale de l'appartement. Des modifications peuvent intervenir en fonction des nécessités techniques, des contraintes de la réalisation et/ou des impératifs réglementaires, tant en ce qui concerne les dimensions que les éléments d'équipement. Les retombées, les soffites, et les faux-plafonds ainsi que l'emplacement de équipement sont figurés à titre indicatif. Leur taille et emplacement peuvent varier en fonction du projet