



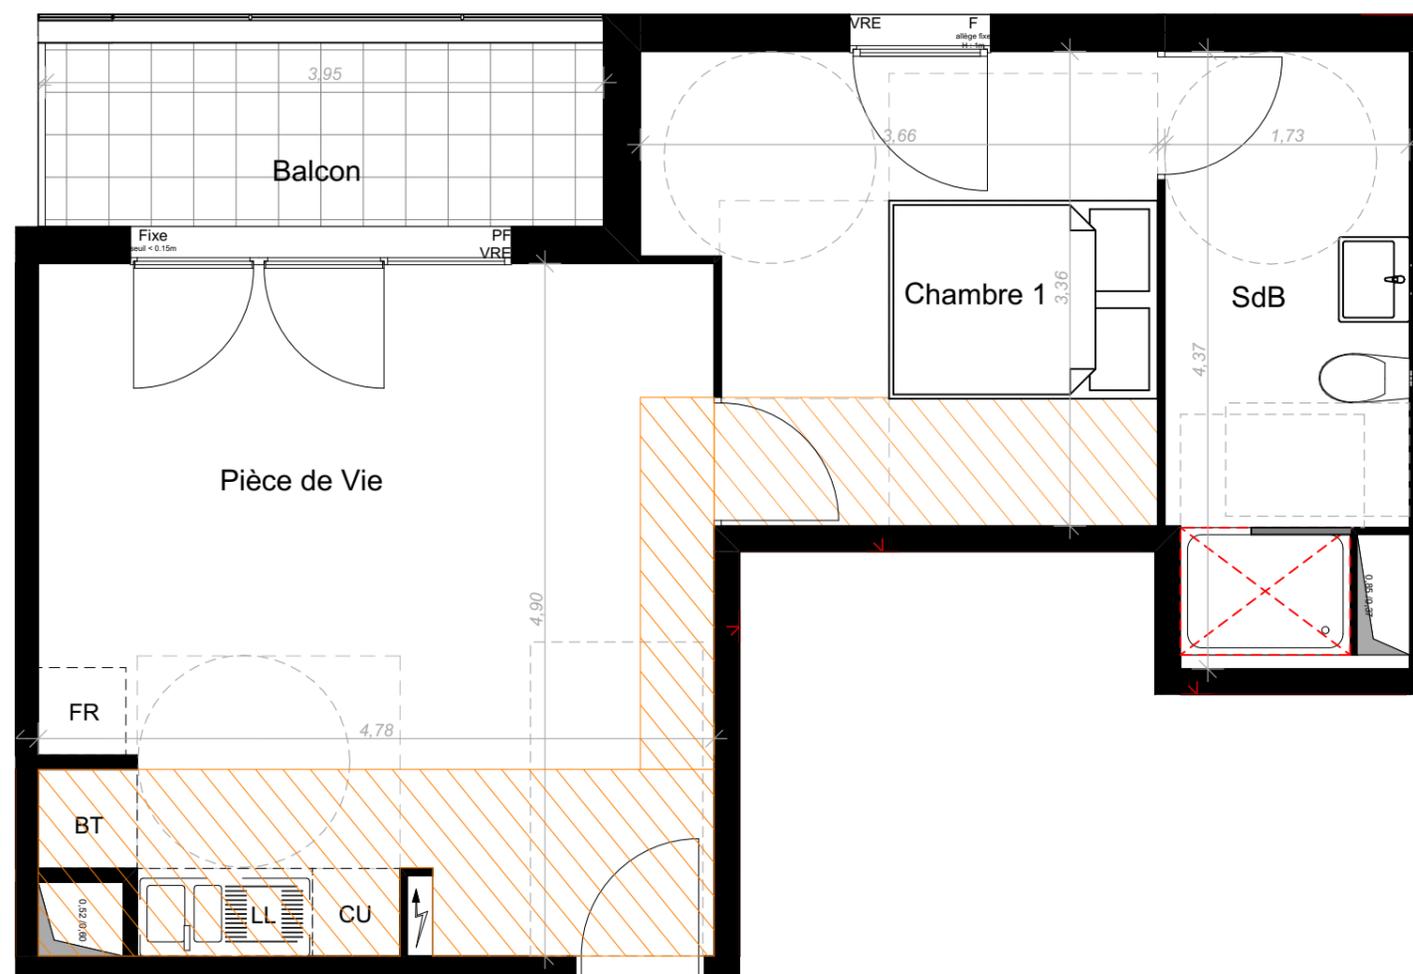

VISUEL NON CONTRACTUEL

Logement n° : 111

Type : T2 Etage : R+1

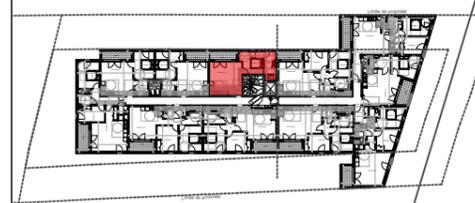

SURFACES HABITABLES

Pièce de vie	22.78m ²
Chambre 1	11.20m ²
Salle de bain	6.91m ²

SURFACE HABITABLE TOTALE 40.89m²

SURFACES ANNEXES

Terrasse	5.13m ²
Surface totale privative	46.02m²

Echelle : 1/50

Acquéreur PIERREVAL

VISA :

DATE : 25/04/2023

INDICE 1

Nord :



Echelle :



Légende :

	EMPLACEMENT ELEMENT CUISINE		SECHE SERVIETTE
	SOFFITE OU FAUX PLAFOND	CU	CUISSON
	GAINTE TECHNIQUE	F	FENETRE
	GAINTE ELECTRIQUE	FR	REFRIGERATEUR
	DOUCHE PMR 90 X 120	LV	LAVE VAISSELLE
	CARRELAGE SUR PLOTS	LL	LAVE-LINGE
	BALLON THERMODYNAMIQUE	PF	PORTE-FENETRE
		VRE	VOLET ROULANT
		GC	GARDE CORPS

Notas : Le présent document exprime la configuration générale de l'appartement. Des modifications peuvent intervenir en fonction des nécessités techniques, des contraintes de la réalisation et/ou des impératifs réglementaires, tant en ce qui concerne les dimensions que les éléments d'équipement. Les retombées, les soffites, et les faux-plafonds ainsi que l'emplacement de équipement sont figurés à titre indicatif. Leur taille et emplacement peuvent varier en fonction du projet