



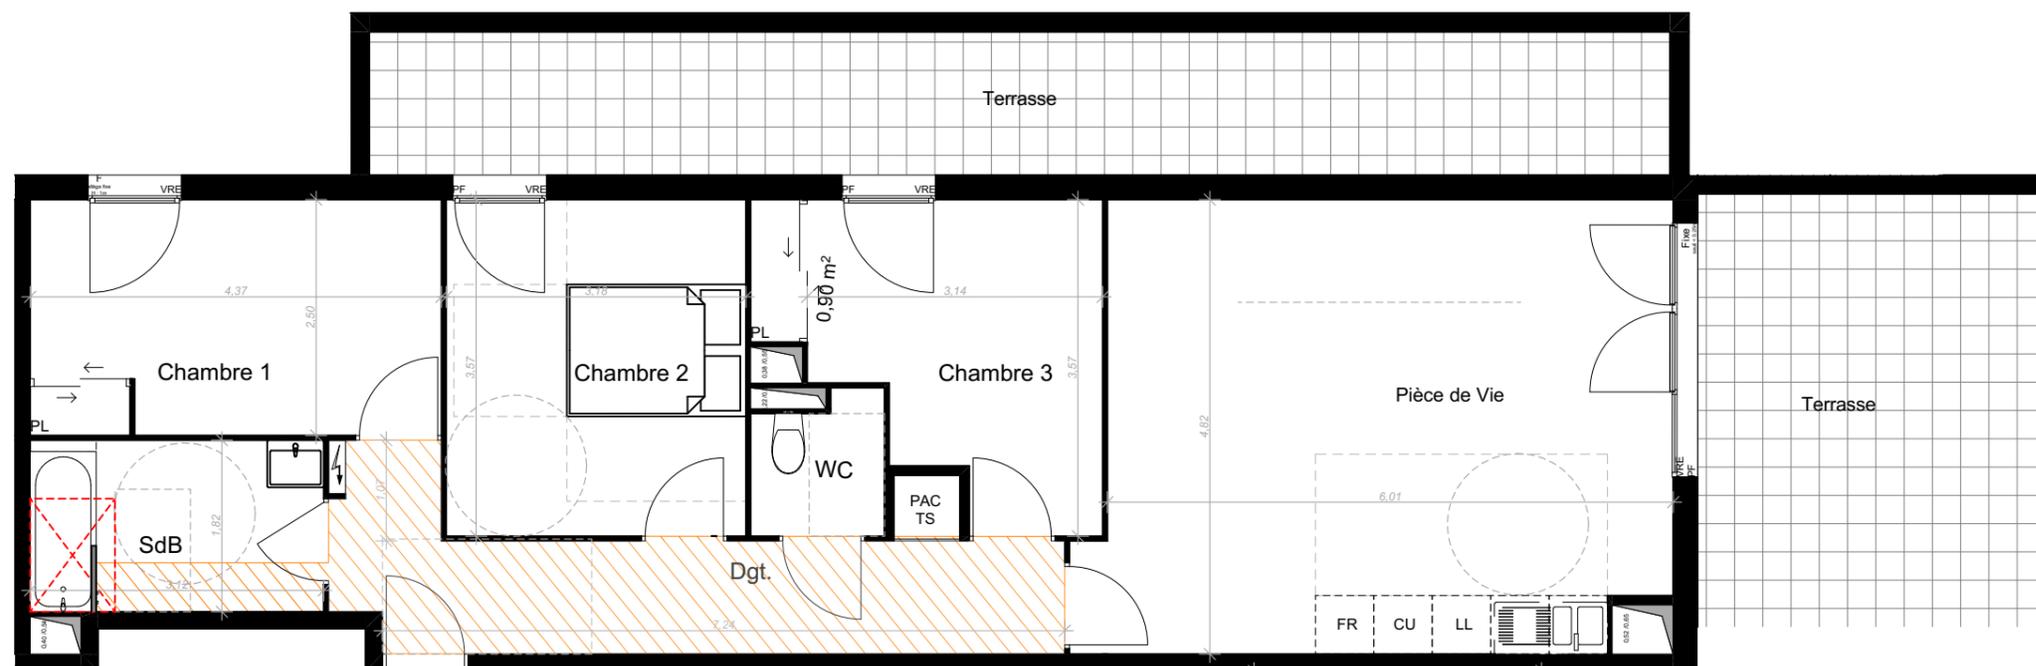

VISUEL NON CONTRACTUEL

Logement n° : 303

Type : T4 Etage : R+3

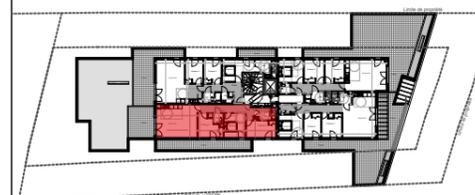

SURFACES HABITABLES

Pièce de vie	29.00m ²
Chambre 1	10.89m ²
dont surface placard	0.86m ²
Chambre 2	11.36m ²
Chambre 3	10.05m ²
dont surface placard	0.74m ²
Salle de bain	5.67m ²
Wc	2.00m ²
Dégagement	10.29m ²

SURFACE HABITABLE TOTALE 79.26m²

SURFACES ANNEXES

Terrasse	38.35m ²
Surface totale privative	117.61m ²

Echelle : 1/75


Acquéreur PIERREVAL

VISA :

DATE : 25/04/2023

INDICE 1

Nord :

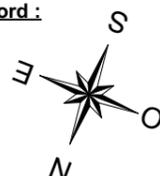

Echelle :



Légende :

	EMPLACEMENT ELEMENT CUISINE		SECHE SERVIETTE
	SOFFITE OU FAUX PLAFOND	CU	CUISSON
	GAINTE TECHNIQUE	F	FENETRE
	GAINTE ELECTRIQUE	FR	REFRIGERATEUR
	DOUCHE PMR 90 X 120	LV	LAVE VAISSELLE
	CARRELAGE SUR PLOTS	LL	LAVE-LINGE
BT	BALLON THERMODYNAMIQUE	PF	PORTE-FENETRE
		VRE	VOLET ROULANT
		GC	GARDE CORPS

Notas : • Le présent document exprime la configuration générale de l'appartement. Des modifications peuvent intervenir en fonction des nécessités techniques, des contraintes de la réalisation et/ou des impératifs réglementaires, tant en ce qui concerne les dimensions que les éléments d'équipement. Les retombées, les soffites, et les faux-plafonds ainsi que l'emplacement de l'équipement sont figurés à titre indicatif. Leur taille et emplacement peuvent varier en fonction du projet