

PLAN AVEC EXTERIEUR


TYPE	ÉTAGE	LOT °
3P	RDJ	5
SURFACE HABITABLE		
SÉJOUR/CUISINE		32,26 m ²
CELLIER		3,42 m ²
CHAMBRE 1		15,66 m ²
CHAMBRE 2		12,84 m ²
SDB		4,15 m ²
WC RDC		1,73 m ²
WC R+1		1,69 m ²
DÉGAGEMENT		4,72 m ²
TOTAL HABITABLE		76,47 m²
JARDIN (surface approximative)		55,00 m ²
TOTAL EXTERIEUR		55,00 m²

LEGENDE


	PORTE FENÊTRE VOLET ROULANT		PORTE FENÊTRE COULLISANTE VOLET ROULANT
	FAUX-PLAFOND		PORTE FENÊTRE VOLET BATTANT
O	Oscillant		
OB	Oscillo-battant		
SL	Sèche linge		
LL	Lave-linge		
PI	Placard		
CF	Conduit de fumée		
VR	Volet roulant		
TGE	Tableau général électrique		
BECS	Ballon d'eau chaude sanitaire		

SYNOPTIQUE




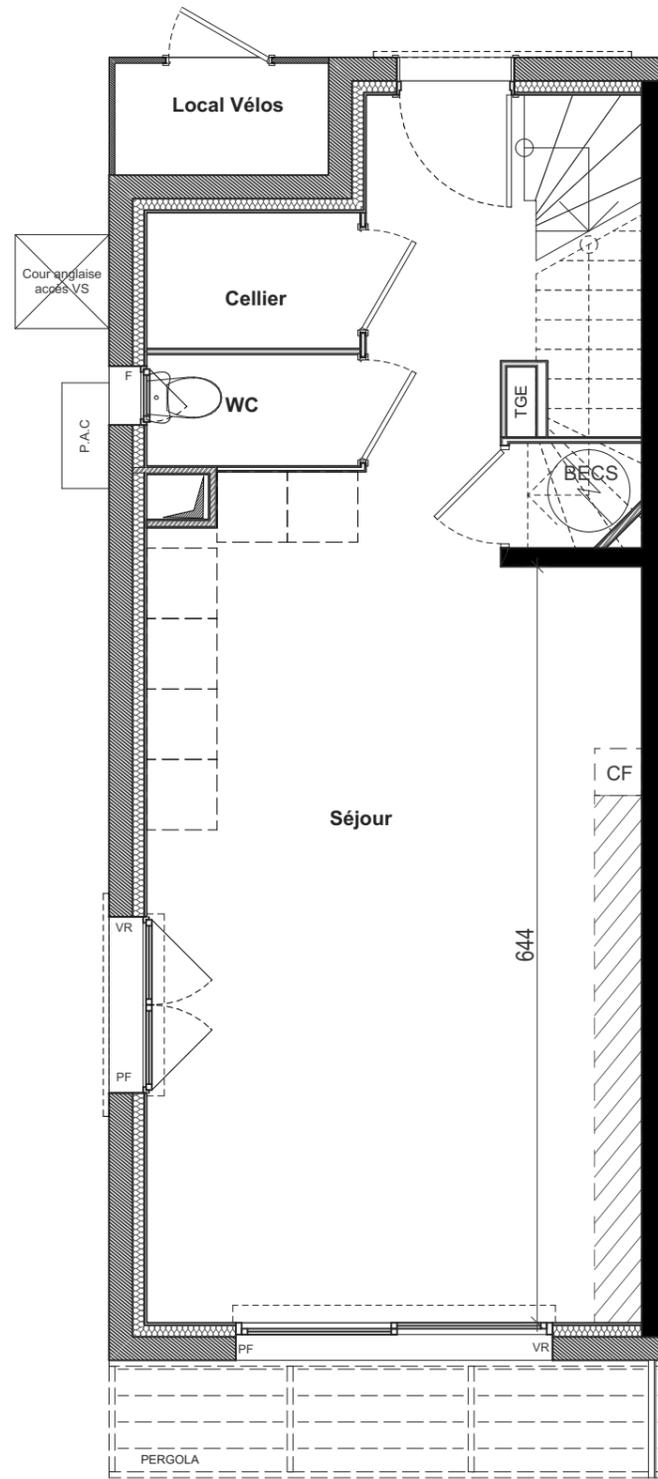

REZ DE JARDIN

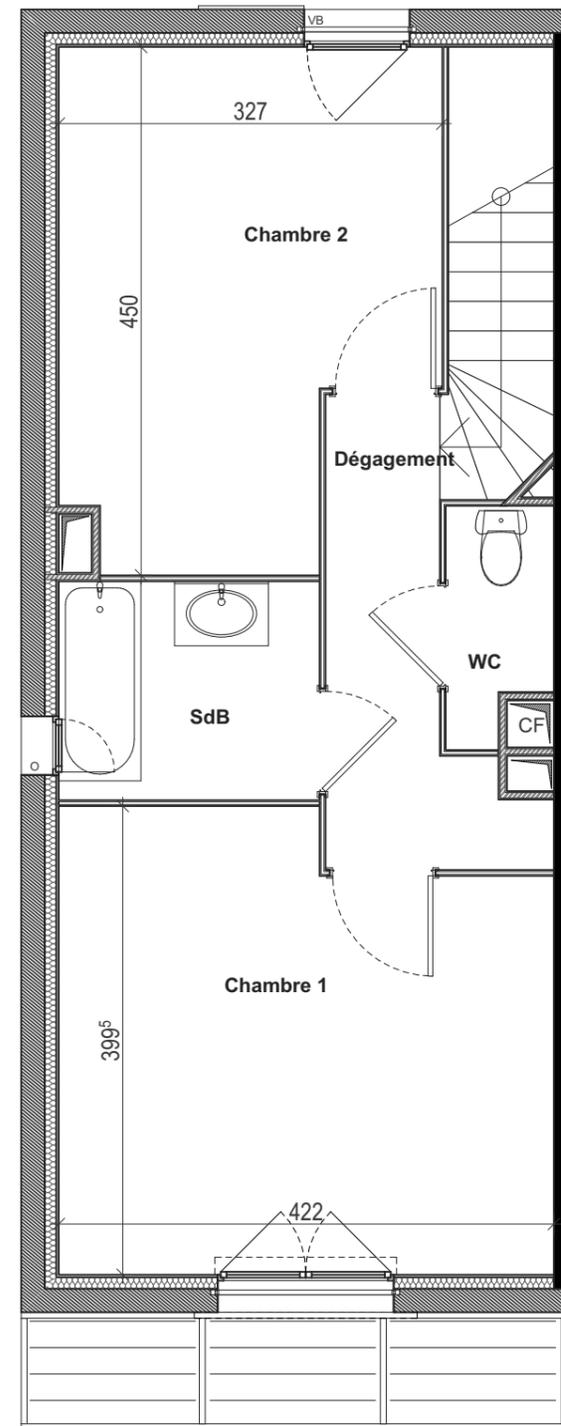

ÉTAGE

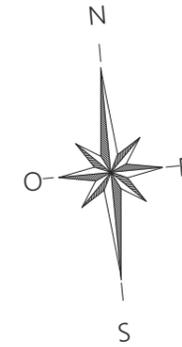

PLAN INTERIEUR

TYPE	ÉTAGE	LOT °
3P	RDJ	5
SURFACE HABITABLE		
SÉJOUR/CUISINE		32,26 m ²
CELLIER		3,42 m ²
CHAMBRE 1		15,66 m ²
CHAMBRE 2		12,84 m ²
SDB		4,15 m ²
WC RDC		1,73 m ²
WC R+1		1,69 m ²
DÉGAGEMENT		4,72 m ²
TOTAL HABITABLE		76,47 m²
JARDIN (surface approximative)		
		55,00 m ²
TOTAL EXTERIEUR		55,00 m²

LEGENDE

	PORTE FENÊTRE VOLET ROULANT		PORTE FENÊTRE COULLISANTE VOLET ROULANT
	FAUX-PLAFOND		PORTE FENÊTRE VOLET BATTANT
O	Oscillant		
OB	Oscillo-battant		
SL	Sèche linge		
LL	Lave-linge		
PI	Placard		
CF	Conduit de fumée		
VR	Volet roulant		
TGE	Tableau général électrique		
BECS	Ballon d'eau chaude sanitaire		

SYNOPTIQUE



07/07/2023

NOTA: Le présent document exprime la figure et les dispositions générales du logement. Les surfaces indiquées sont approximatives. Des variations peuvent intervenir en fonction des nécessités techniques réglementaires, de la réalisation, tant en ce qui concerne les dimensions libres que l'équipement. Tous les objets meublants, indiqués en pointillé, ainsi que l'évier ne sont pas fournis. Les équipements ménagers indiquent la position de passage des fluides mais ne sont pas fournis. Les retombées, soffites, faux plafonds, canalisations, radiateurs ne sont pas tous figurés.