

PLAN AVEC EXTERIEUR

TYPE	ÉTAGE	LOT °
4P	RDJ	2
SURFACE HABITABLE		
SÉJOUR/CUISINE		40,78 m ²
CELLIER		2,52 m ²
CHAMBRE 1		13,60 m ²
CHAMBRE 2		11,10 m ²
CHAMBRE 3		11,91 m ²
SDB		4,32 m ²
WC RDC		2,53 m ²
WC R+1		1,17 m ²
DÉGAGEMENT		4,90 m ²
TOTAL HABITABLE		92,83 m²


JARDIN (surface approximative)	58,00 m ²
TOTAL EXTERIEUR	58,00 m²

LEGENDE


	PORTE FENÊTRE VOLET ROULANT		PORTE FENÊTRE COULLISANTE VOLET ROULANT
	FAUX-PLAFOND		PORTE FENÊTRE VOLET BATTANT
O	Oscillant		
OB	Oscillo-battant		
SL	Sèche linge		
LL	Lave-linge		
PI	Placard		
CF	Conduit de fumée		
VR	Volet roulant		
TGE	Tableau général électrique		
BECS	Ballon d'eau chaude sanitaire		

SYNOPTIQUE




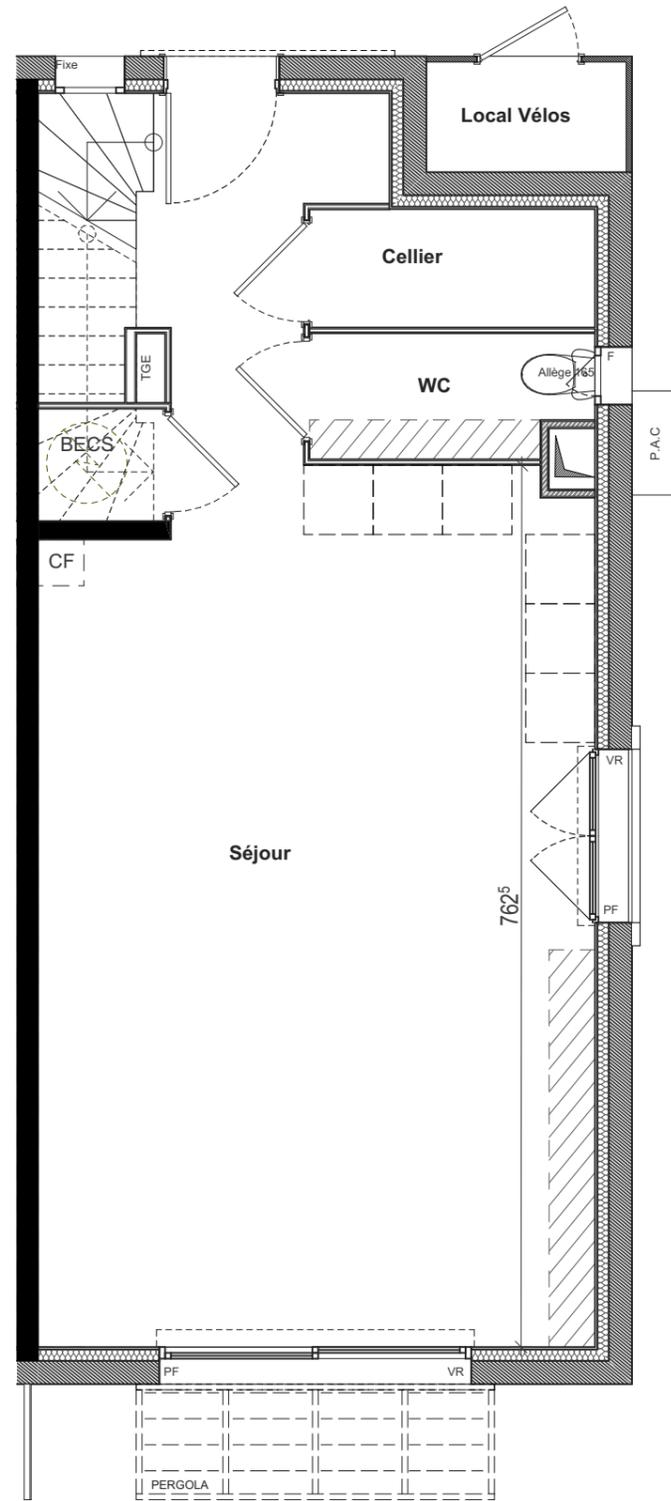

REZ DE JARDIN

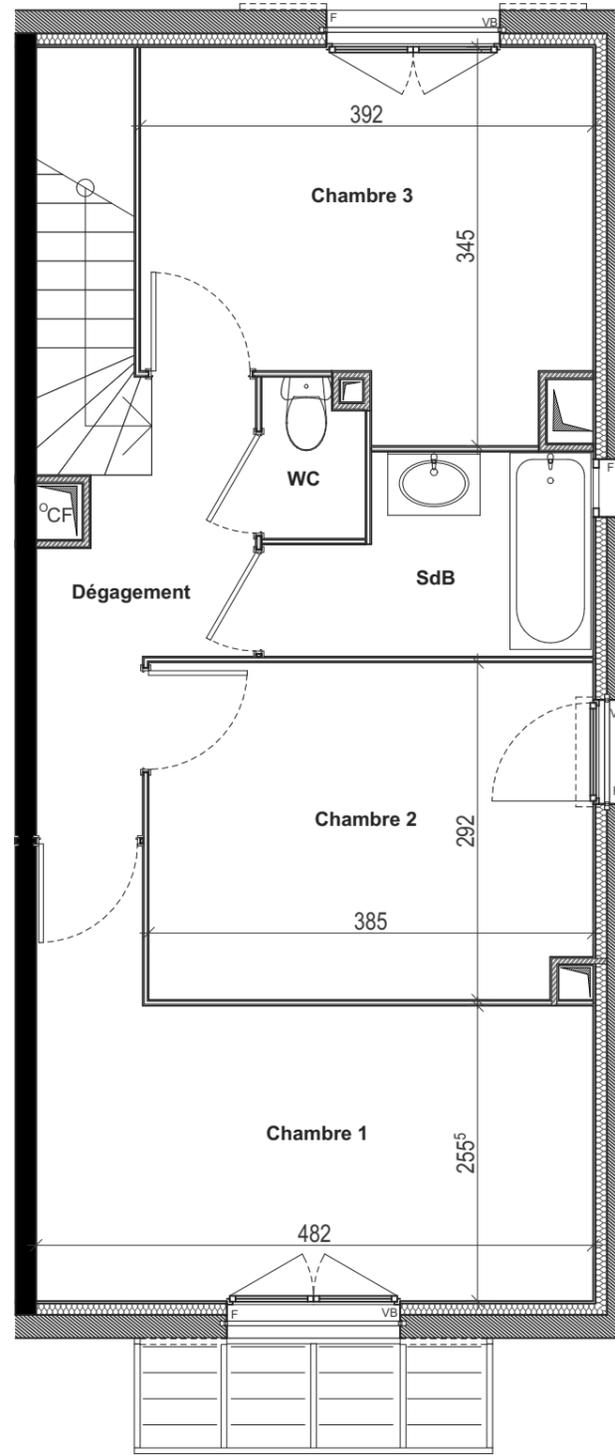

ÉTAGE


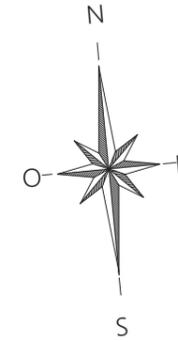


PLAN INTERIEUR

TYPE	ÉTAGE	LOT °
4P	RDJ	2
SURFACE HABITABLE		
SÉJOUR/CUISINE		40,78 m ²
CELLIER		2,52 m ²
CHAMBRE 1		13,60 m ²
CHAMBRE 2		11,10 m ²
CHAMBRE 3		11,91 m ²
SDB		4,32 m ²
WC RDC		2,53 m ²
WC R+1		1,17 m ²
DÉGAGEMENT		4,90 m ²
TOTAL HABITABLE		92,83 m²

JARDIN (surface approximative)	58,00 m ²
TOTAL EXTERIEUR	58,00 m²

LEGENDE

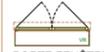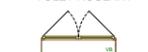	
PORTE FENÊTRE VOLET ROULANT	PORTE FENÊTRE COULLISANTE VOLET ROULANT
	
FAUX-PLAFOND	PORTE FENÊTRE VOLET BATTANT
O	Oscillant
OB	Oscillo-battant
SL	Sèche linge
LL	Lave-linge
PI	Placard
CF	Conduit de fumée
VR	Volet roulant
TGE	Tableau général électrique
BECS	Ballon d'eau chaude sanitaire

SYNOPTIQUE



13/07/2023

NOTA: Le présent document exprime la figure et les dispositions générales du logement. Les surfaces indiquées sont approximatives. Des variations peuvent intervenir en fonction des nécessités techniques réglementaires, de la réalisation, tant en ce qui concerne les dimensions libres que l'équipement. Tous les objets meublants, indiqués en pointillé, ainsi que l'évier ne sont pas fournis. Les équipements ménagers indiquent la position de passage des fluides mais ne sont pas fournis. Les retombées, soffites, faux plafonds, canalisations, radiateurs ne sont pas tous figurés.