




PLAN DE VENTE

Immeuble 55 logements - commerces - parking
Avenue François Béranger
06700 SAINT-LAURENT-DU-VAR

R+1 (équivalent 2^{ème} étage)

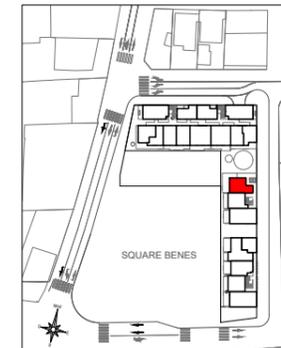


R+2

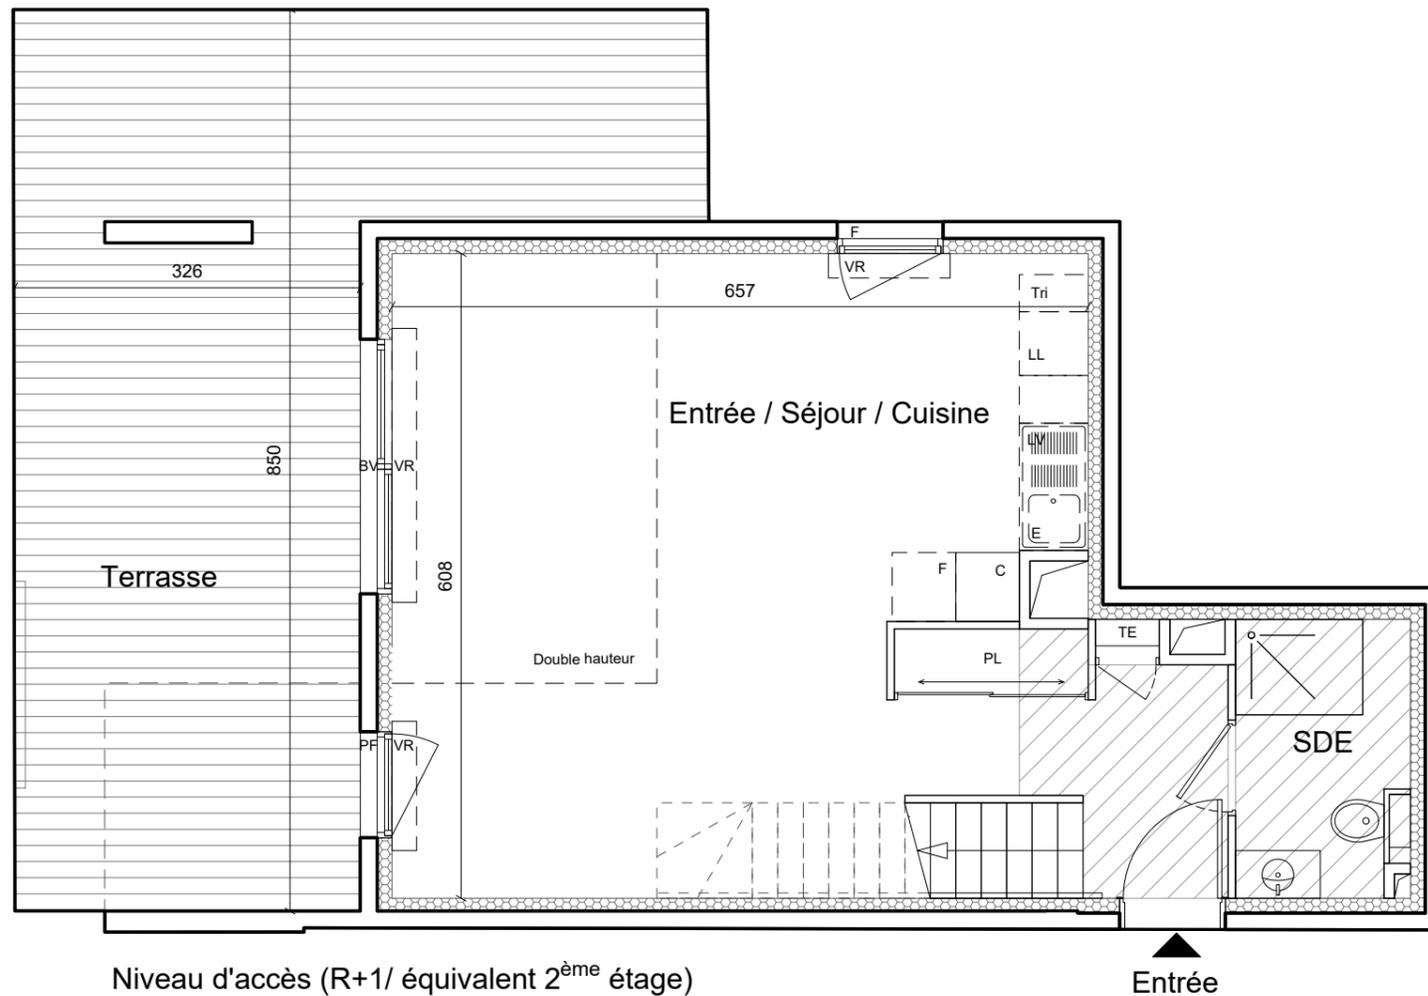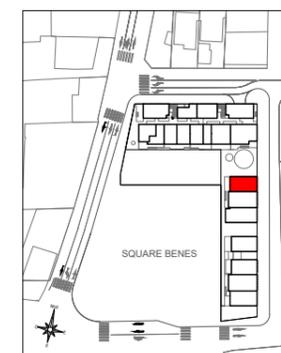


Niveau d'accès (R+1/ équivalent 2^{ème} étage)

Entrée

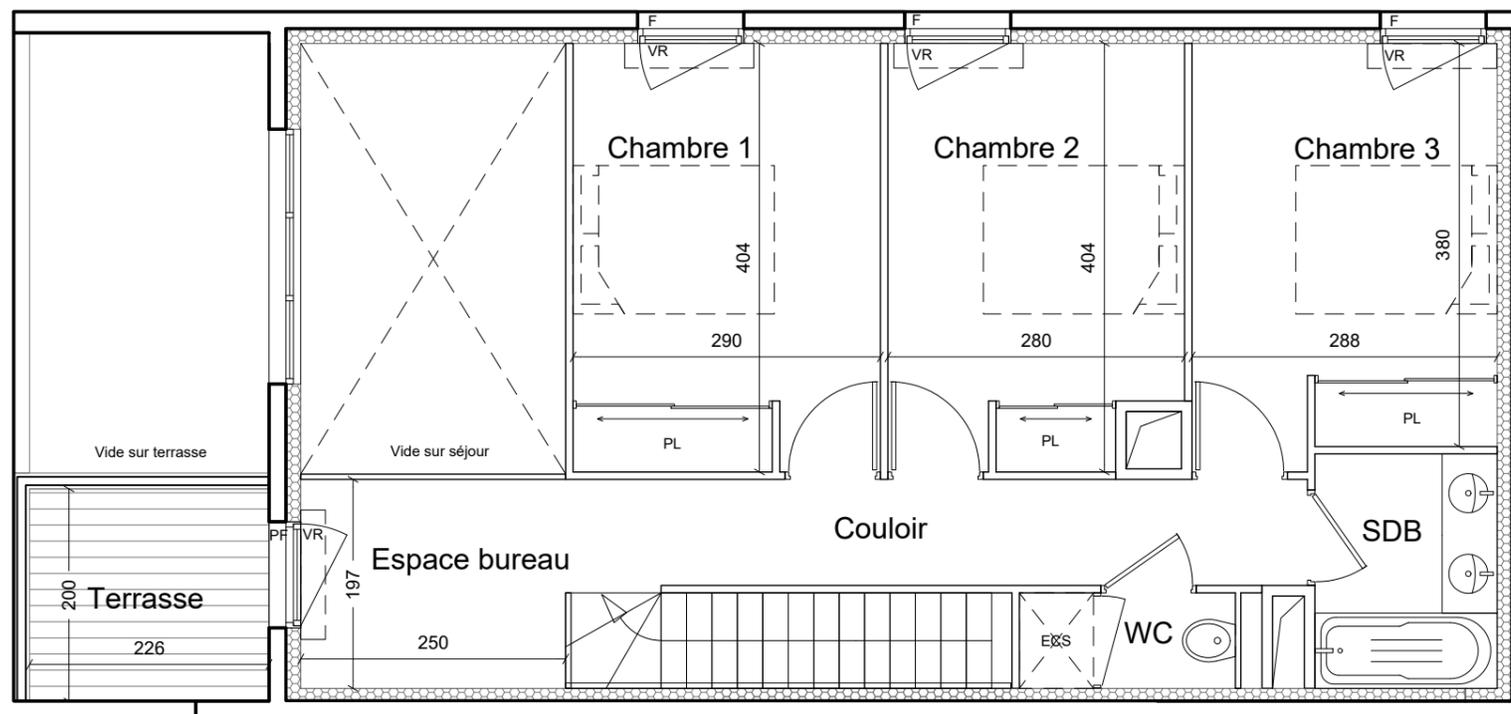

Niveau haut (R+2)

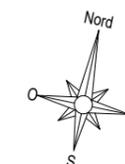

Appartement C101

R+1 / R+2 4 pièces duplex

| Niveau d'accès | Description | Surface (m²) |
|----------------|---------------------------|---------------------|
| Niveau d'accès | Séjour / Cuisine / Entrée | 42m ² |
| | SDE | 4.08m ² |
| Niveau haut | Chambre 1 | 11.66m ² |
| | Chambre 2 | 10.83m ² |
| | Chambre 3 | 11.15m ² |
| | Bureau | 4.92m ² |
| | SDB | 3.80m ² |
| | WC | 1.83m ² |
| | Couloir | 7m ² |

TOTAL SURFACE HABITABLE (m²) 97.27m²

Terrasse 1 34.02m²

Terrasse 2 5.18m²

TOTAL SURFACE 136.47m²

Légende :

| | | | |
|--------------------|------------------|---------------------------|---------------------------|
| LL: Lave linge | E: Evier | S: Sèche-serviettes | BV: Baie vitrée |
| LV: Lave vaisselle | C: Cuisson | F: Fenêtre | FA: Fen. All. Vitrée |
| VR: Volet roulant | R: Réfrigérateur | PF: Porte-fenêtre | ECS: Eau chaude sanitaire |
| PL: Placard | F: Four | ECS: Eau chaude sanitaire | ■ Faux-plafond |