




## PLAN DE VENTE

Immeuble 55 logements - commerces - parking  
Avenue François Béranger  
06700 SAINT-LAURENT-DU-VAR


R+1 (équivalent 2<sup>ème</sup> étage)

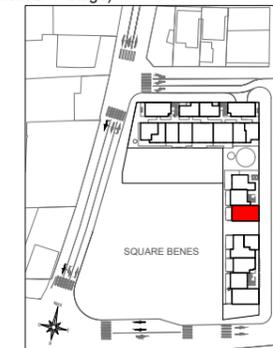



R+2

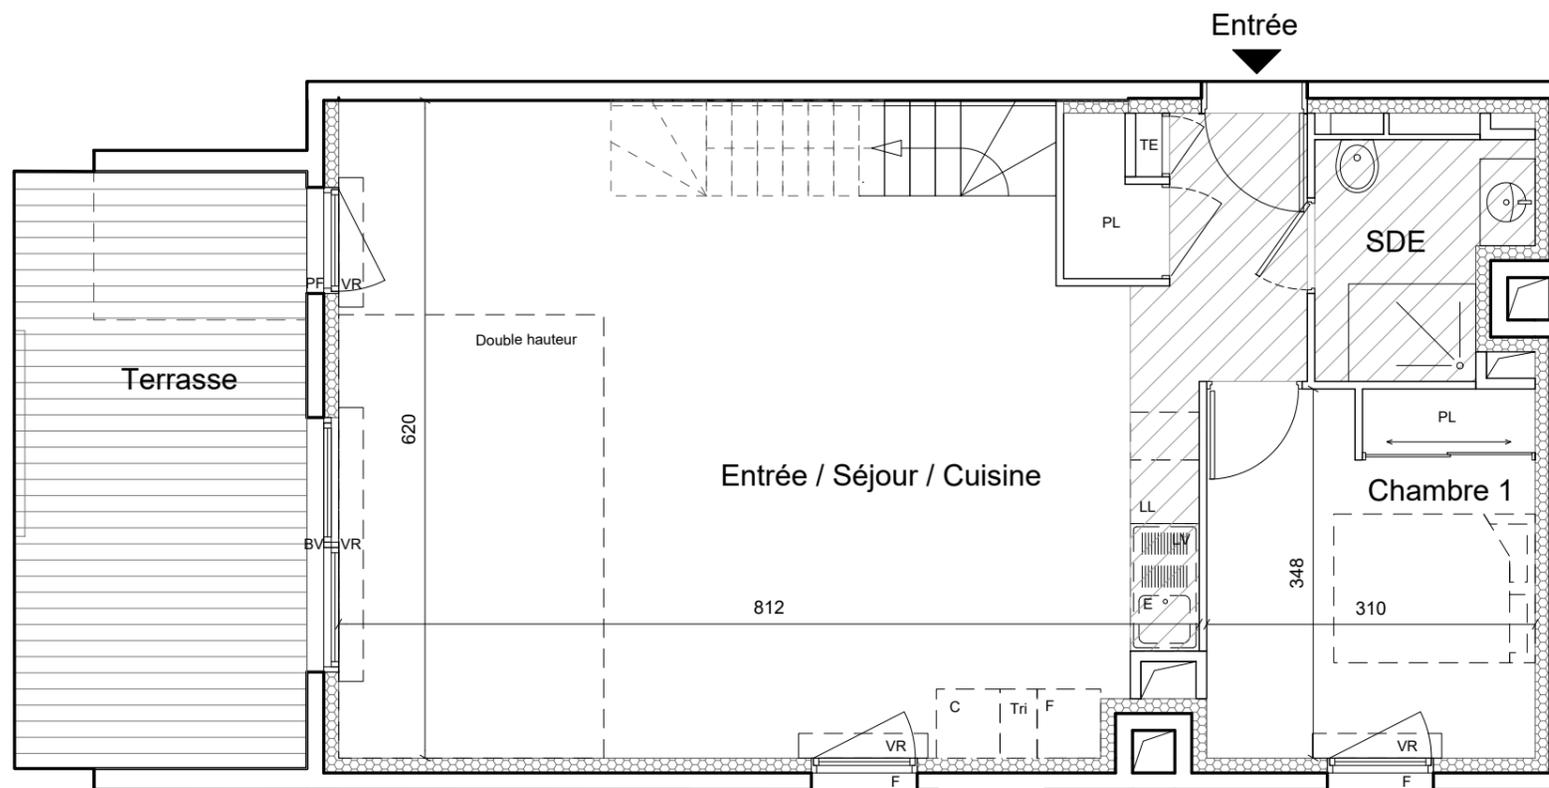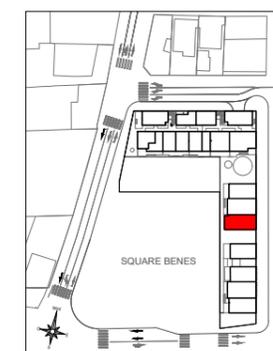

Niveau d'accès (R+1/ équivalent 2<sup>ème</sup> étage)

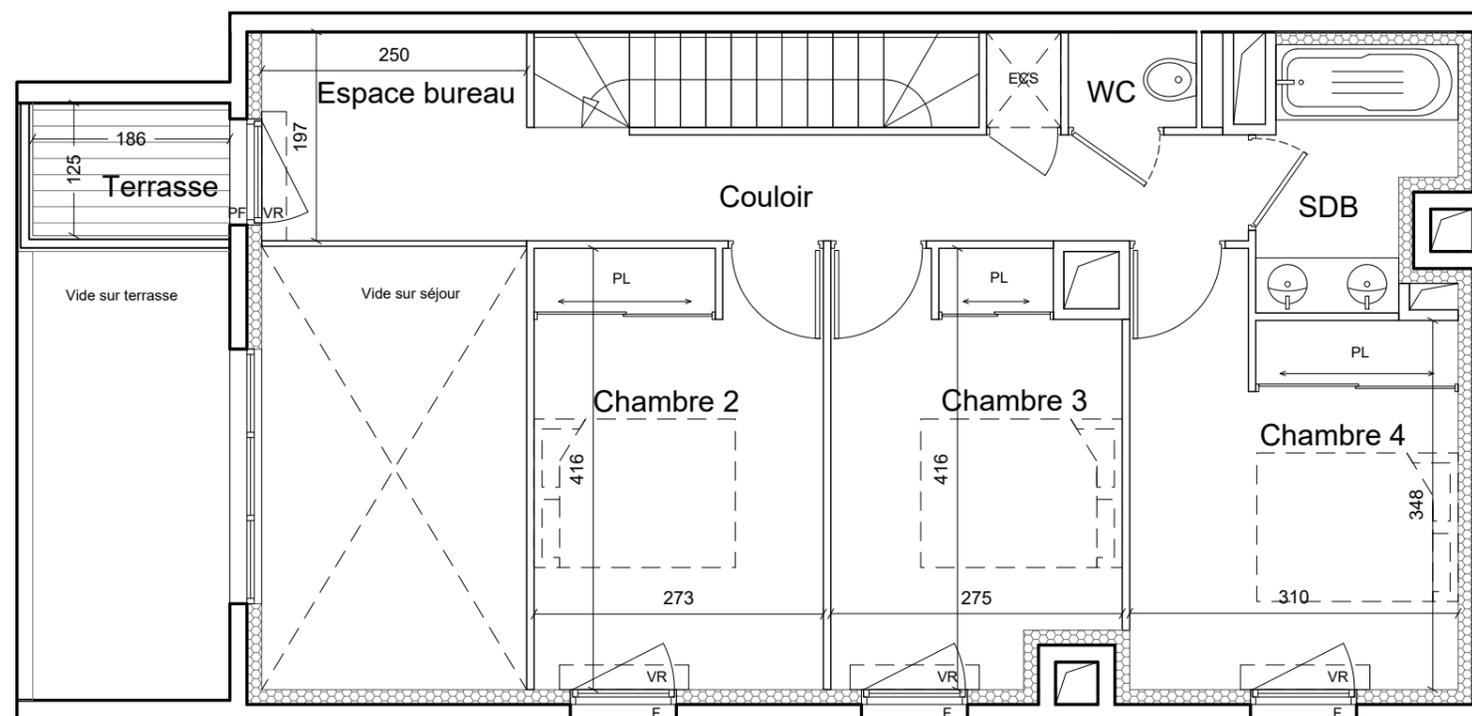

Niveau haut (R+2)

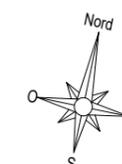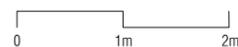

Appartement C103			
R+1 / R+2	5 pièces duplex		
Niveau d'accès	Séjour / Cuisine / Entrée	51.48m <sup>2</sup>	
	SDE	4.02m <sup>2</sup>	
	Chambre 1	10.74m <sup>2</sup>	
Niveau haut	Chambre 2	11.31m <sup>2</sup>	
	Chambre 3	10.43m <sup>2</sup>	
	Chambre 4	11.50m <sup>2</sup>	
	Bureau	4.92m <sup>2</sup>	
	SDB	3.95m <sup>2</sup>	
	Couloir	7.56m <sup>2</sup>	
	WC	1.08m <sup>2</sup>	
<b>TOTAL SURFACE HABITABLE (m<sup>2</sup>)</b>		<b>116.99m<sup>2</sup></b>	
Terrasse 1		15.53m <sup>2</sup>	
Terrasse 2		2.81m <sup>2</sup>	
<b>TOTAL SURFACE</b>		<b>135.33m<sup>2</sup></b>	
<b>Légende :</b>			
LL: Lave linge	E: Evier	S: Sèche-serviettes	BV: Baie vitrée
LV: Lave vaisselle	C: Cuisson	F: Fenêtre	FA: Fen. All. Vitrée
VR: Volet roulant	R: Réfrigérateur	PF: Porte-fenêtre	ECS: Eau chaude sanitaire
PL: Placard	F: Four	ECS: Eau chaude sanitaire	■ Faux-plafond