



VERSION NON PMR

TYPE	ETAGE	LOT °
4P	R+2	202
SURFACE HABITABLE		
ENTREE		2,25 m ²
SEJOUR / CUISINE		31,70 m ²
CHAMBRE 1		10,82 m ²
CHAMBRE 2		10,30 m ²
CHAMBRE 3		10,14 m ²
SDB		6,04 m ²
SDE		3,18 m ²
DGT + Pl.		5,48 m ²
TOTAL HABITABLE		79,91 m²
BALCON		27,13 m ²
TOTAL EXTERIEUR		27,13 m²

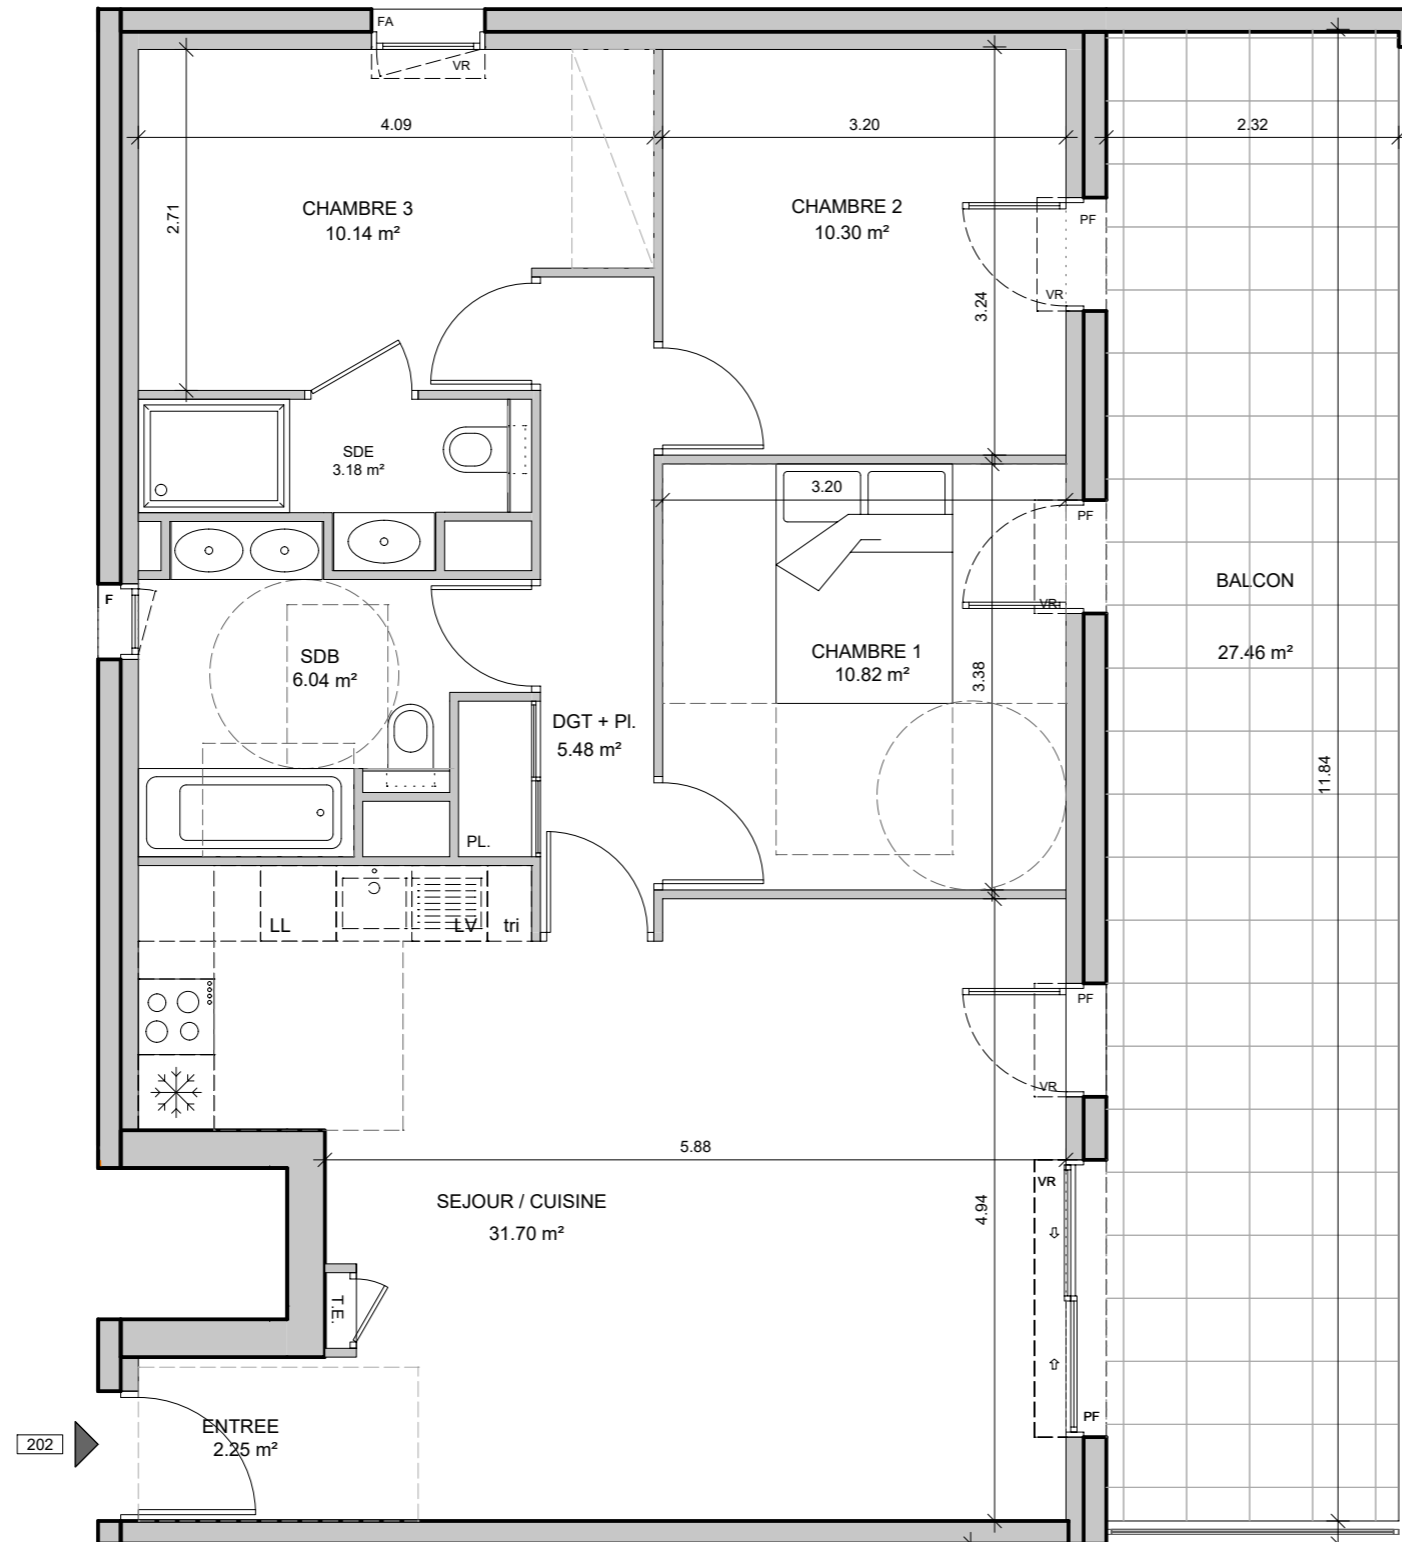

LEGENDE

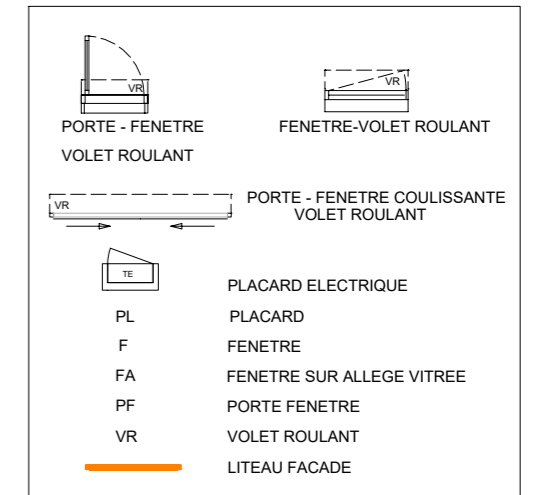

04 AVRIL 2024

NOTA: "Ce plan est susceptible d'être légèrement modifié en fonction des nécessités techniques de la réalisation . Certains éléments comme retombées,soffites,encoffrements, faux plafonds, canalisations, radiateurs, regards de visite sont susceptibles d'être ajoutés pour des raisons techniques. A la livraison, le terrain pourra présenter des différences de niveaux dues à la topographie naturelle du lieu, au calage des voiries et aux contraintes techniques."

