




PLAN DE VENTE

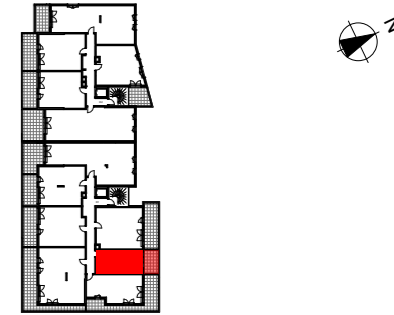

APPARTEMENT D112

STUDIO	R+1	CAGE D1
--------	-----	---------


SEJOUR/CUISINE	21 m ²
SALLE DE DOUCHE	5 m ²
SURFACE HABITABLE	26 m²
BALCON	9 m ²
TOTAL SURFACE	35 m²

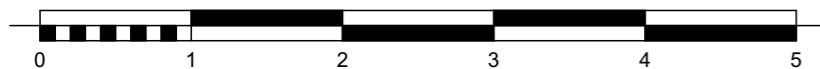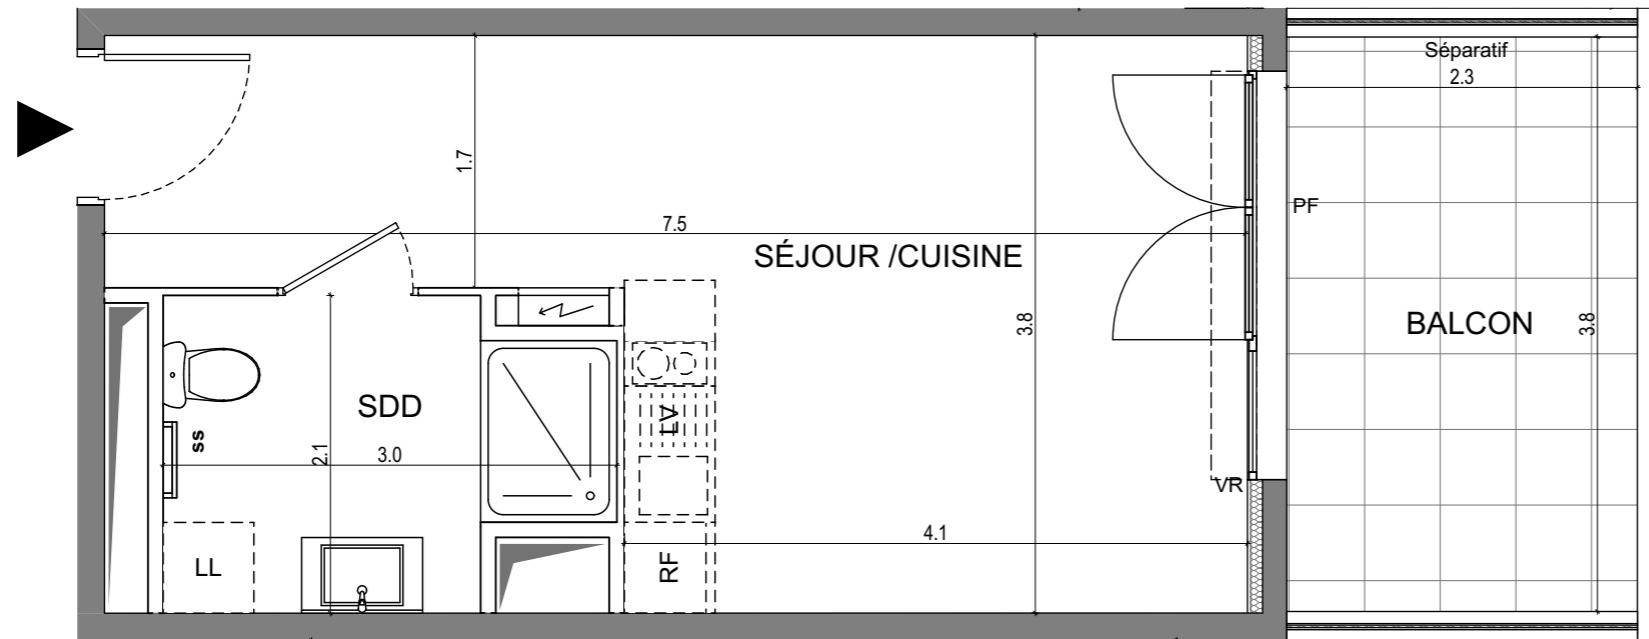

LEGENDE :

PL : placard
LL : lave-linge
LV : lave-vaisselle
RF : réfrigérateur
VR : volet roulant
VC : volet coulissant
PF : porte fenêtre
F : fenêtre sur allège

Tableau électrique
Faux-Plafond
Gaine

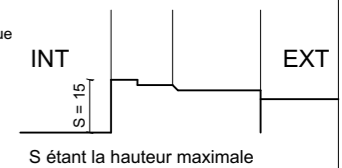

ECHELLE :

1:50

Ceci est un plan de pré-commercialisation, et non un plan d'exécution. Ce plan est susceptible de modifications en fonction des impératifs techniques de mise en oeuvre, de réalisation tant en ce qui concerne les dimensions libres que l'équipement et l'implantation des faux-plafonds. Les surfaces indiquées sont approximatives, dans le cadre de la législation des ventes en l'état futur d'achèvement. Les retombées de poutres, soffites, faux-plafonds, canalisations et convecteurs ne sont pas toujours représentés. Les éléments de mobilier, d'électroménager, d'équipement de cuisine sont figurés à titre indicatif, la description précise figure sur le descriptif commercial.

INDICE :

DATE :

18/03/2024